


PLANTA BAIXA - COBERTURA CREUSA AP. MARIANO
 ESCALA - 1/100

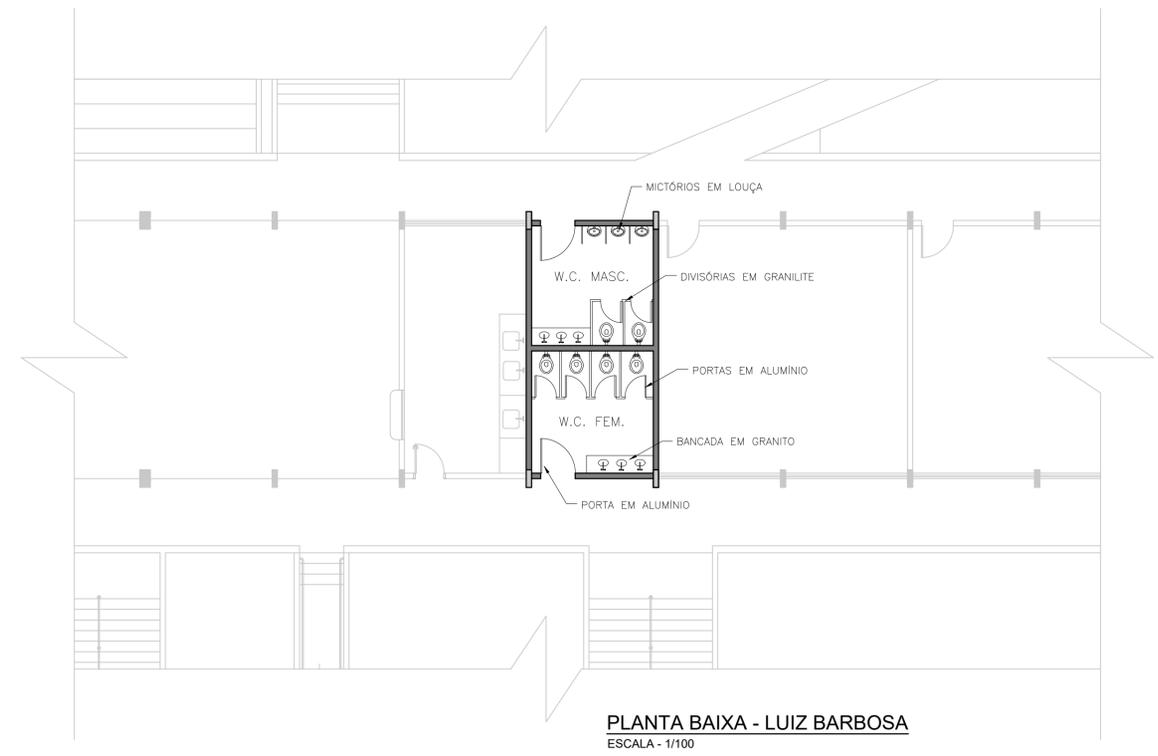

PLANTA BAIXA - LUIZ BARBOSA
 ESCALA - 1/100

NOTAS:

LUIZ BARBOSA:

1. Na sala 02 deverá ser executado o reparo das trincas existentes entre a alvenaria e viga;
2. Executar o reparo dos acabamentos cerâmicos soltos e/ou faltantes;
3. Nos sanitários trocar o piso, azulejos, louças e metais sanitários, divisórias e portas incluindo as ferragens;
4. Adequação da rede elétrica existente.

CREUSA APARECIDA MARIANO:

1. Executar o reparo dos acabamentos cerâmicos soltos e/ou faltantes;
2. Pintura do piso do refeitório;
3. reparo das trincas existentes entre o piso e a alvenaria nos fundos do prédio;
4. Manutenção da rede elétrica;
5. Cobertura do pátio com estrutura e telhas metálicas.

Projeto Arquitetônico Folha Única

Assunto:
Reforma da Escola Municipal Luiz Barbosa e Creusa Aparecida Mariano

Local:
**Rua Monteiro Lobato
 Águas de Lindóia - SP**

Proprietário:
Prefeitura Municipal de Águas de Lindóia

Quadro de Areas :	<small>Declaro que a aprovação deste projeto não implica no reconhecimento por parte da Prefeitura Municipal do direito de propriedade do terreno.</small>
Cobertura Metálica 460,00 m2	
	<i>Prefeitura Municipal de Águas de Lindóia</i> Proprietário
	<small>Eng. Civil: Victor Amadeu de Carvalho</small> CREA: 5062885991 Responsável Técnico pelo Projeto
	ART: _____

P.M.E.A.L.