


AV. VITÓRIA RÉGIA

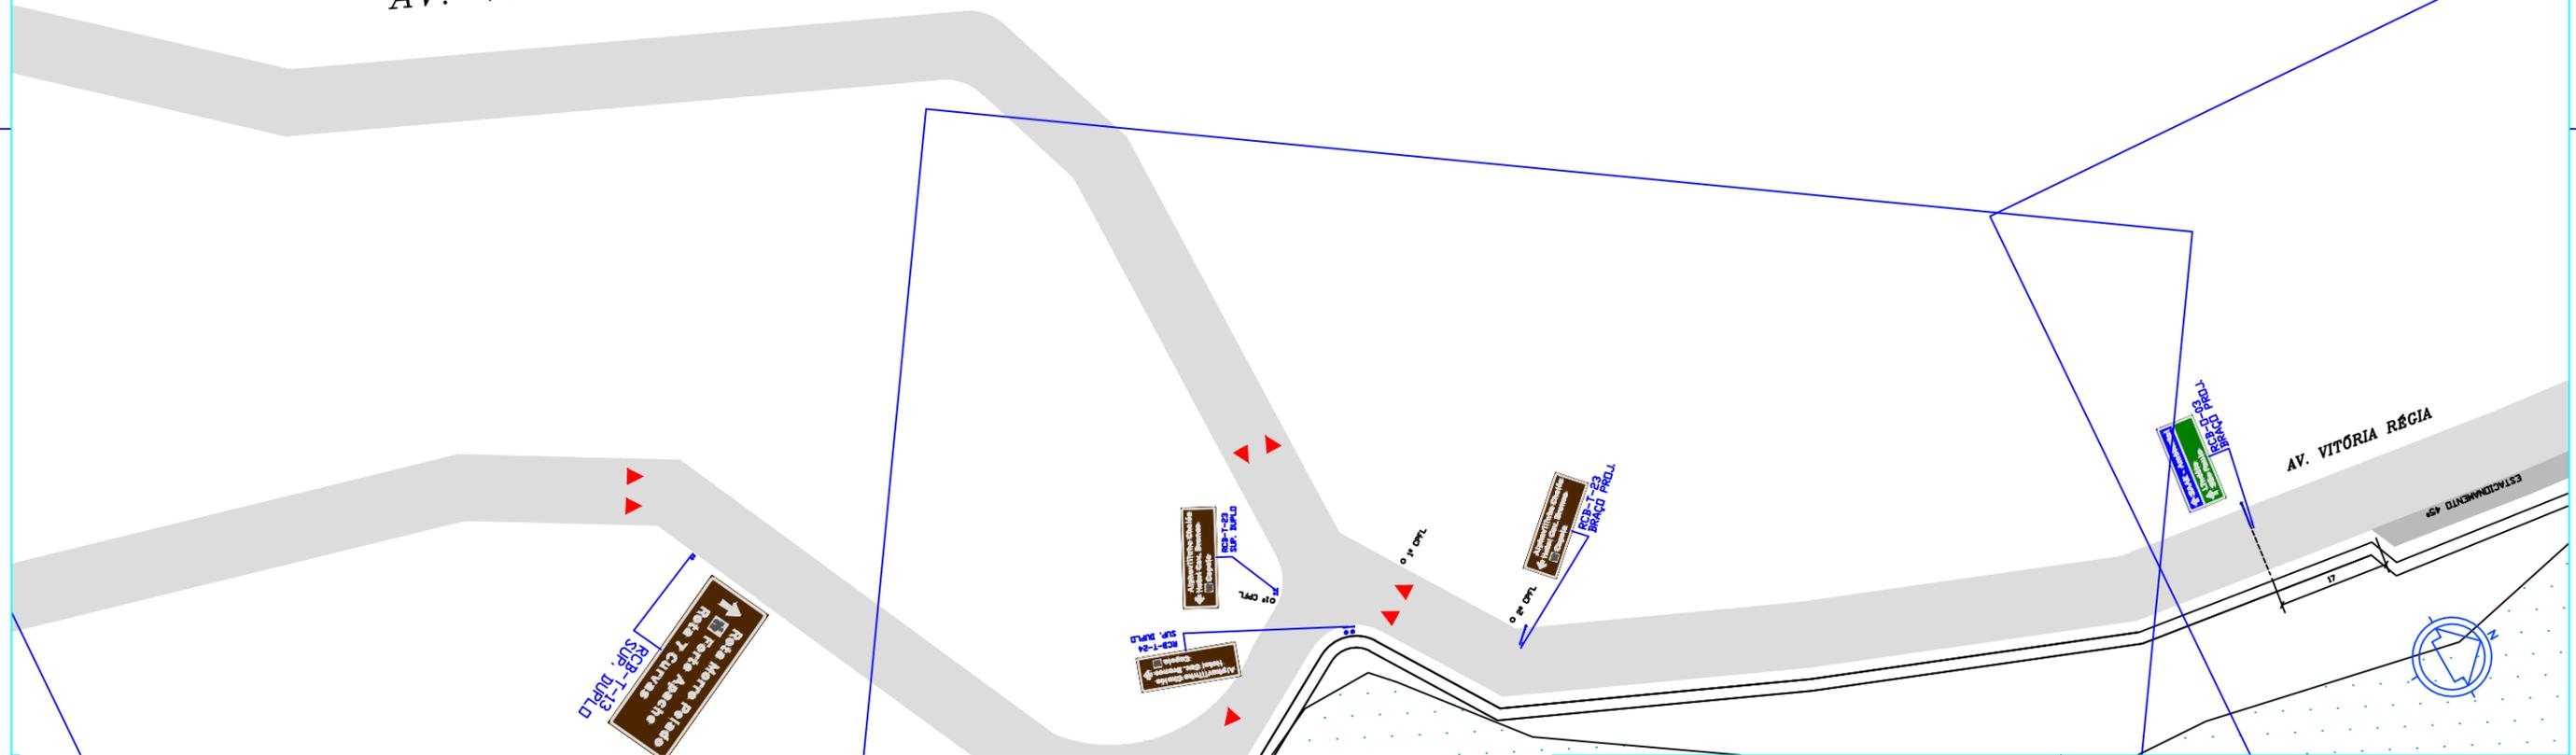

INSTITUTO DE MOBILIDADE  
EDUCAÇÃO PLANO



PREFEITURA DO MUNICÍPIO  
DE ÁGUAS DE LINDÓIA

**PROJETO DE ORIENTAÇÃO DE TRÂNSITO TURÍSTICO - PROCESSO Nº 093/2014**

TÍTULO:

**DETALHAMENTO DE PROJETO PARA IMPLANTAÇÃO - ROTA CAVALINHO BRANCO**

PROJETISTA:  
JOÃO RAFAEL P. GOMES

DATA:  
07/2015

ESCALA:  
1/1000

PRANCHA:

RESP. TÉCNICO:  
MÁRIA DA PENHA P. NOBRE

CAU:  
A84676-7

**04/18**