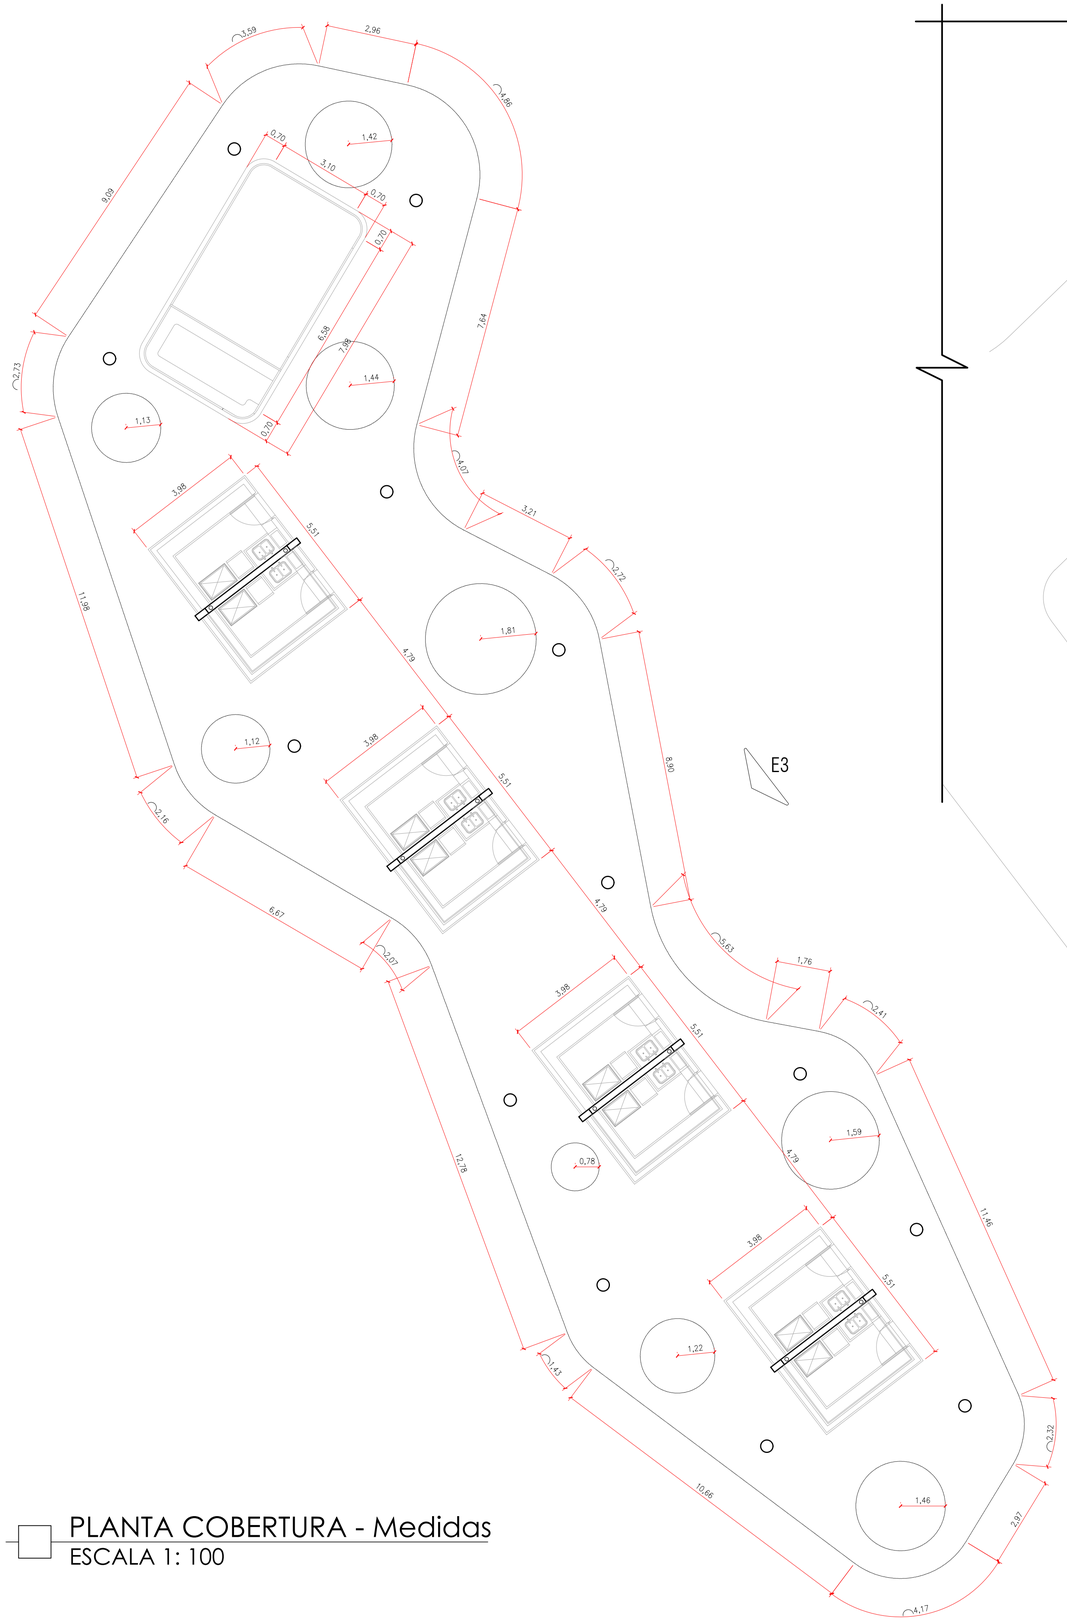

PLANTA COBERTURA - Medidas
ESCALA 1: 100

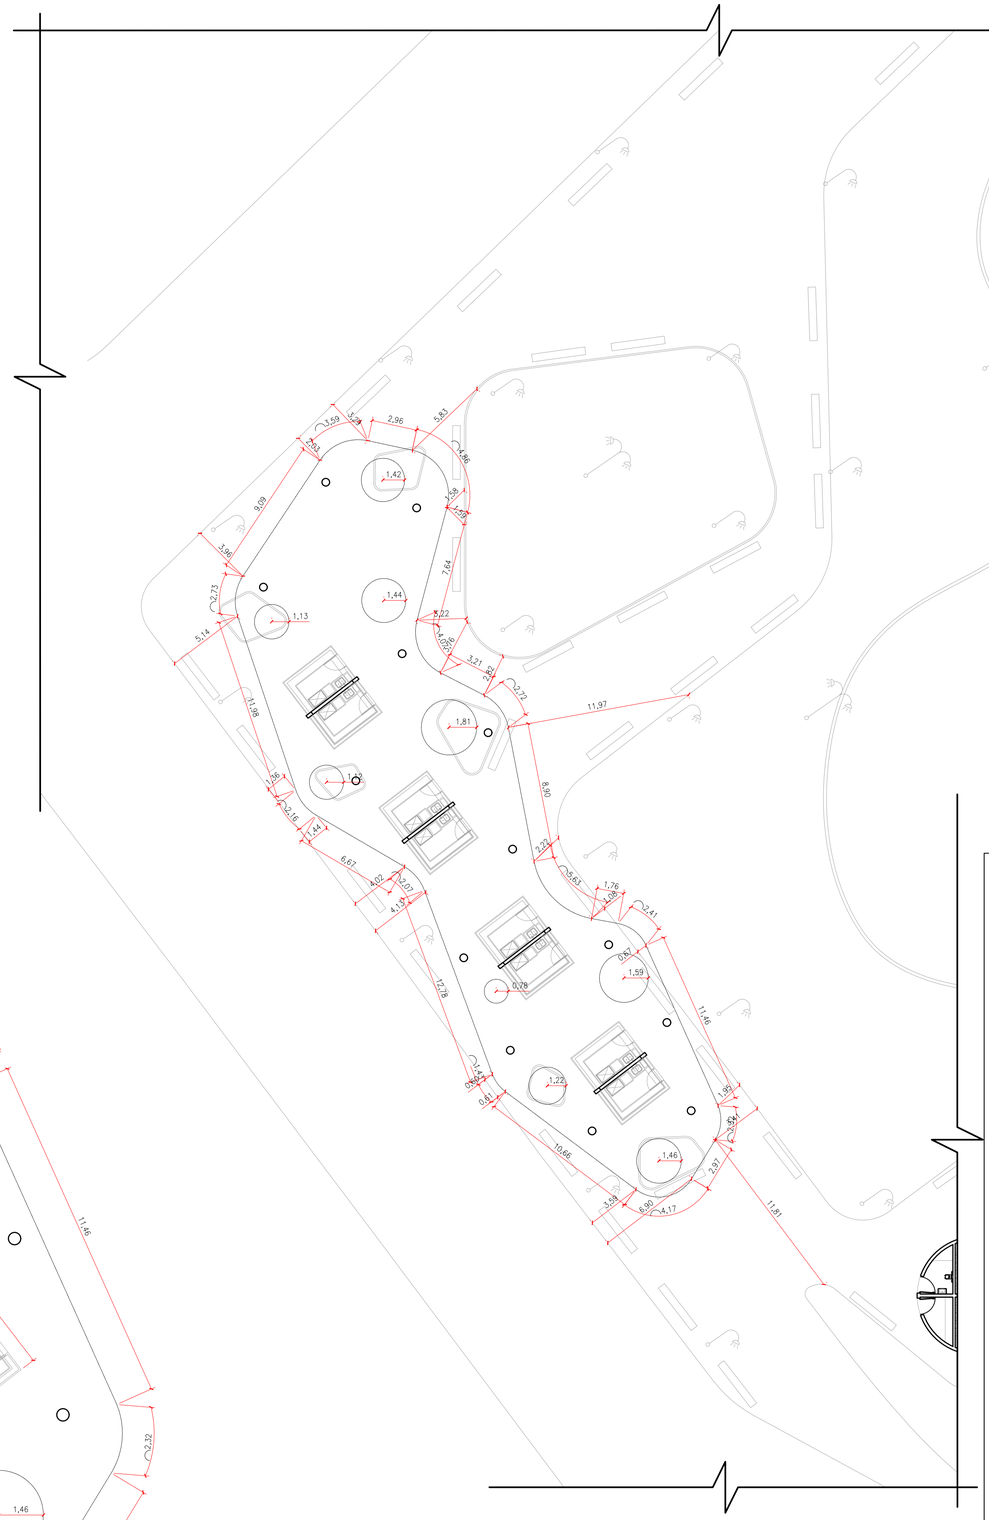

IMPLANTAÇÃO COBERTURA - Locação
ESCALA 1: 200

Projeto Arquitetônico

Follha
06/14

Assunto :

Reforma e Revitalização da Praça
Adhemar de Barros - Fase 01

Local :

Praça Adhemar de Barros - Centro - s/nº
Águas de Lindóia - S.P.

Proprietário :

Prefeitura Municipal de Águas de Lindóia

Quadro de Areas :

Banheiro Existente	35,00 m²
Banheiro Novo	47,00 m²
Banca e Bilheteria	35,50 m²
Quiosque	74,25 m²
Cobertura Quiosques	570,00 m²
Cobertura Charrete	255,00 m²
Piso Pedra Portuguesa	8.157,50 m²
- Limpeza	4.015,50 m²
- Manutenção	4.142,00 m²
Bancos	64 un
Lixeiras	38 un
Área Praça Intervenção	67.304,93 m²

Declaro que a aprovação deste projeto não implica no reconhecimento por parte da Prefeitura Municipal, do direito de propriedade do terreno.

Prefeitura Municipal de Águas de Lindóia
Proprietário

Samuel Mantovani - Arquiteto Urbanista
CAU: A131991-4
Autor do Projeto

Eng. Civil: Victor Amadeu de Carvalho
CREA: 5062885991
Responsavel Técnico pelo Projeto
ART.: 28027230191602126

P.M.E.A.L.

Data - 14/12/2018