


AVENIDA NAÇÕES UNIDAS

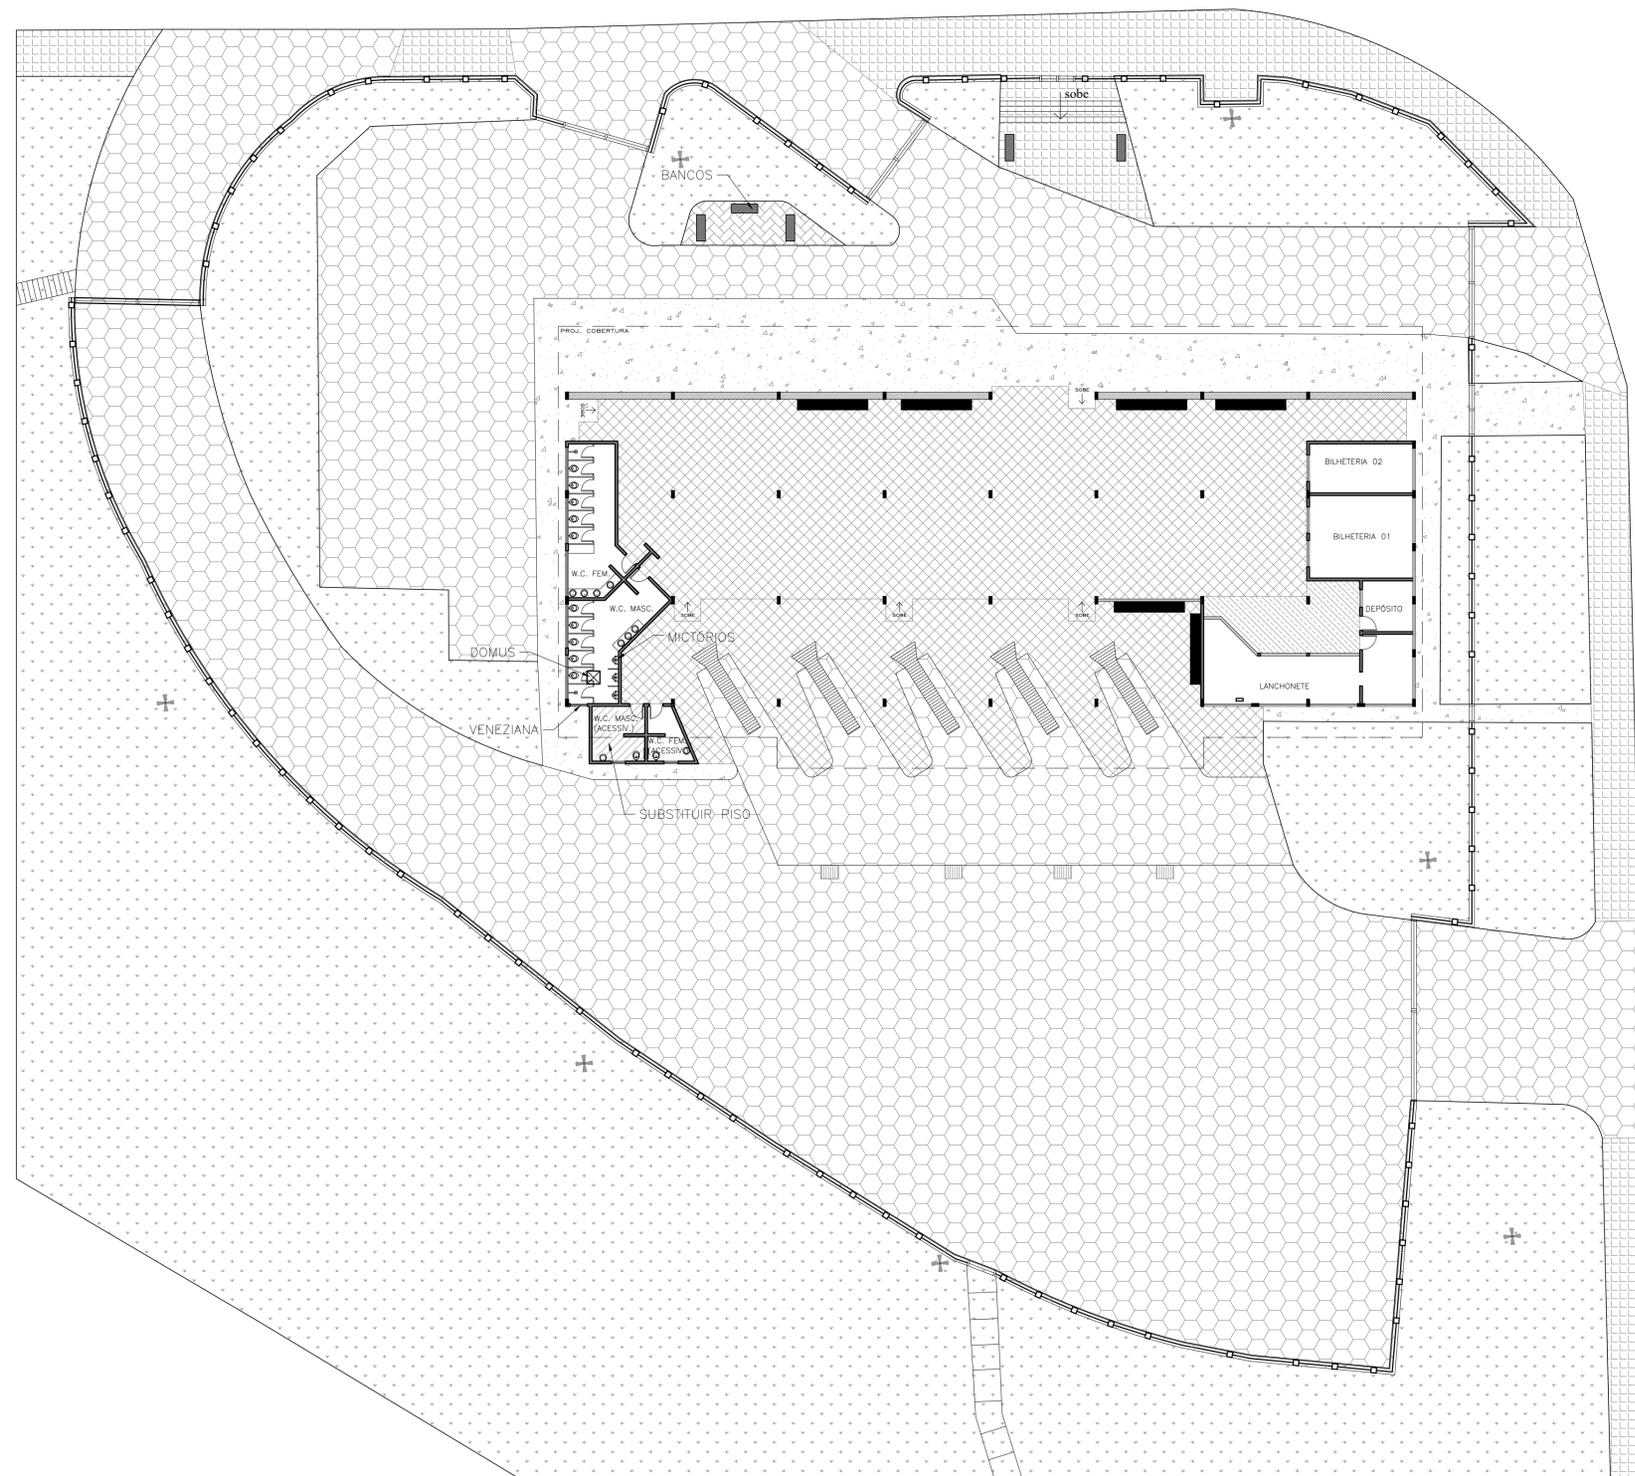

AVENIDA BRASIL

RUA PARÁ

LEGENDA

PISO EM LAJOTA
RETANGULAR DE CONCRETO
(À REPARAR)



PISO BLOQUETE
SEXTAVADO
(À EXECUTAR)



Projeto Arquitetônico

FOLHA
02/02

Assunto:

**Reforma e Revitalização do Terminal Rodoviário
Marcelino Mattiello**

Local: Av. das Nações Unidas nº 1179
Centro - Águas de Lindóia

Proprietário:

Prefeitura Municipal de Águas de Lindóia

Quadro de Areas :

Declaro que a aprovação deste projeto não implica no reconhecimento por parte da Prefeitura Municipal do direito de propriedade do terreno.

Prefeitura Municipal de Águas de Lindóia
Proprietário

Eng. Civil: Victor Amadeu de Carvalho
CREA: 5062885991
Responsável Técnico pelo Projeto

ART.: 28027180200302242

P.M.E.A.L.