

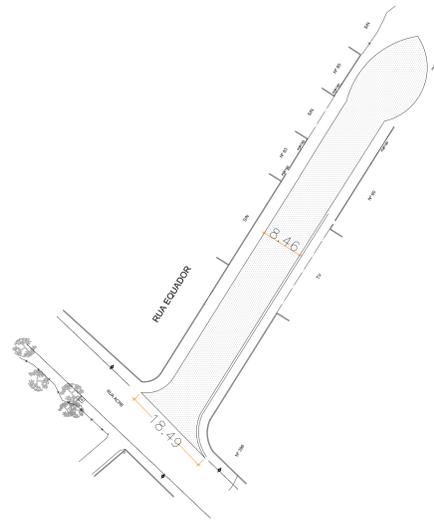


RUA ANTONIA RAIMUNDO DE ALMEIDA
 BARREIRO
 ESCALA 1:500

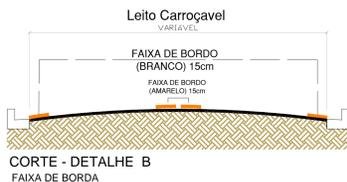


COMPLEXO ESPORTIVO
 HUMBERTO CORSI
 FRANCOS
 ESCALA 1:500

RUA DAS PAINEIRAS
 ASSUMÇÃO
 ESCALA 1:500

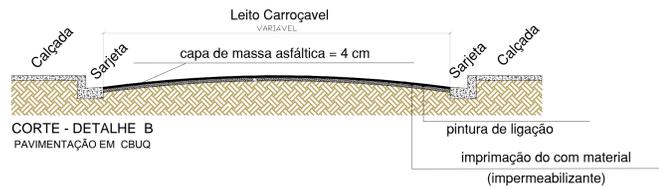


RUA ACRE
 VILA BEATRIZ
 ESCALA 1:500

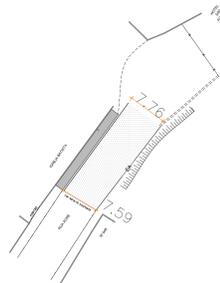

PAVIMENTAÇÕES

Comp. Esportivo Humberto Corsi.....	1.218,57 m2
Rua das Paineiras	665,20 m2
Rua Acre	168,80 m2
Rua Equador	826,48 m2
Rua Antônio R. de Almeida	461,41 m2
TOTAL	3.340,46 m2

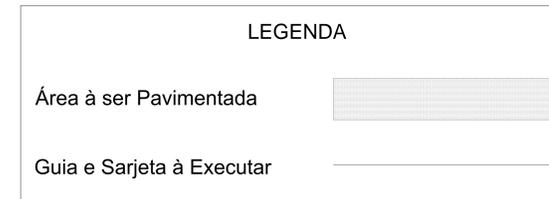

Projeto Arquitetônico

Folha Única

Assunto: **Pavimentação Asfáltica de Diversas Ruas do Município**

Local: **Diversas Ruas do Município Águas de Lindóia - S.P.**

Proprietário: **Prefeitura Municipal de Águas de Lindóia**

Quadro de Areas :

Pavimentação	3.340,46 m2
--------------------	-------------

Declaro que a aprovação deste projeto não implica no reconhecimento por parte da Prefeitura Municipal, de direito de propriedade de terreno

Prefeitura Municipal de Águas de Lindóia
 Proprietário

Eng. Civil: Victor de Amadeu Carvalho
 CREA: 5062885991
 Responsável Técnico pelo Projeto

ART: _____

P.M.E.A.L.