


PROJETO PAISAGISTICO – PRAÇA PASO ROBLES

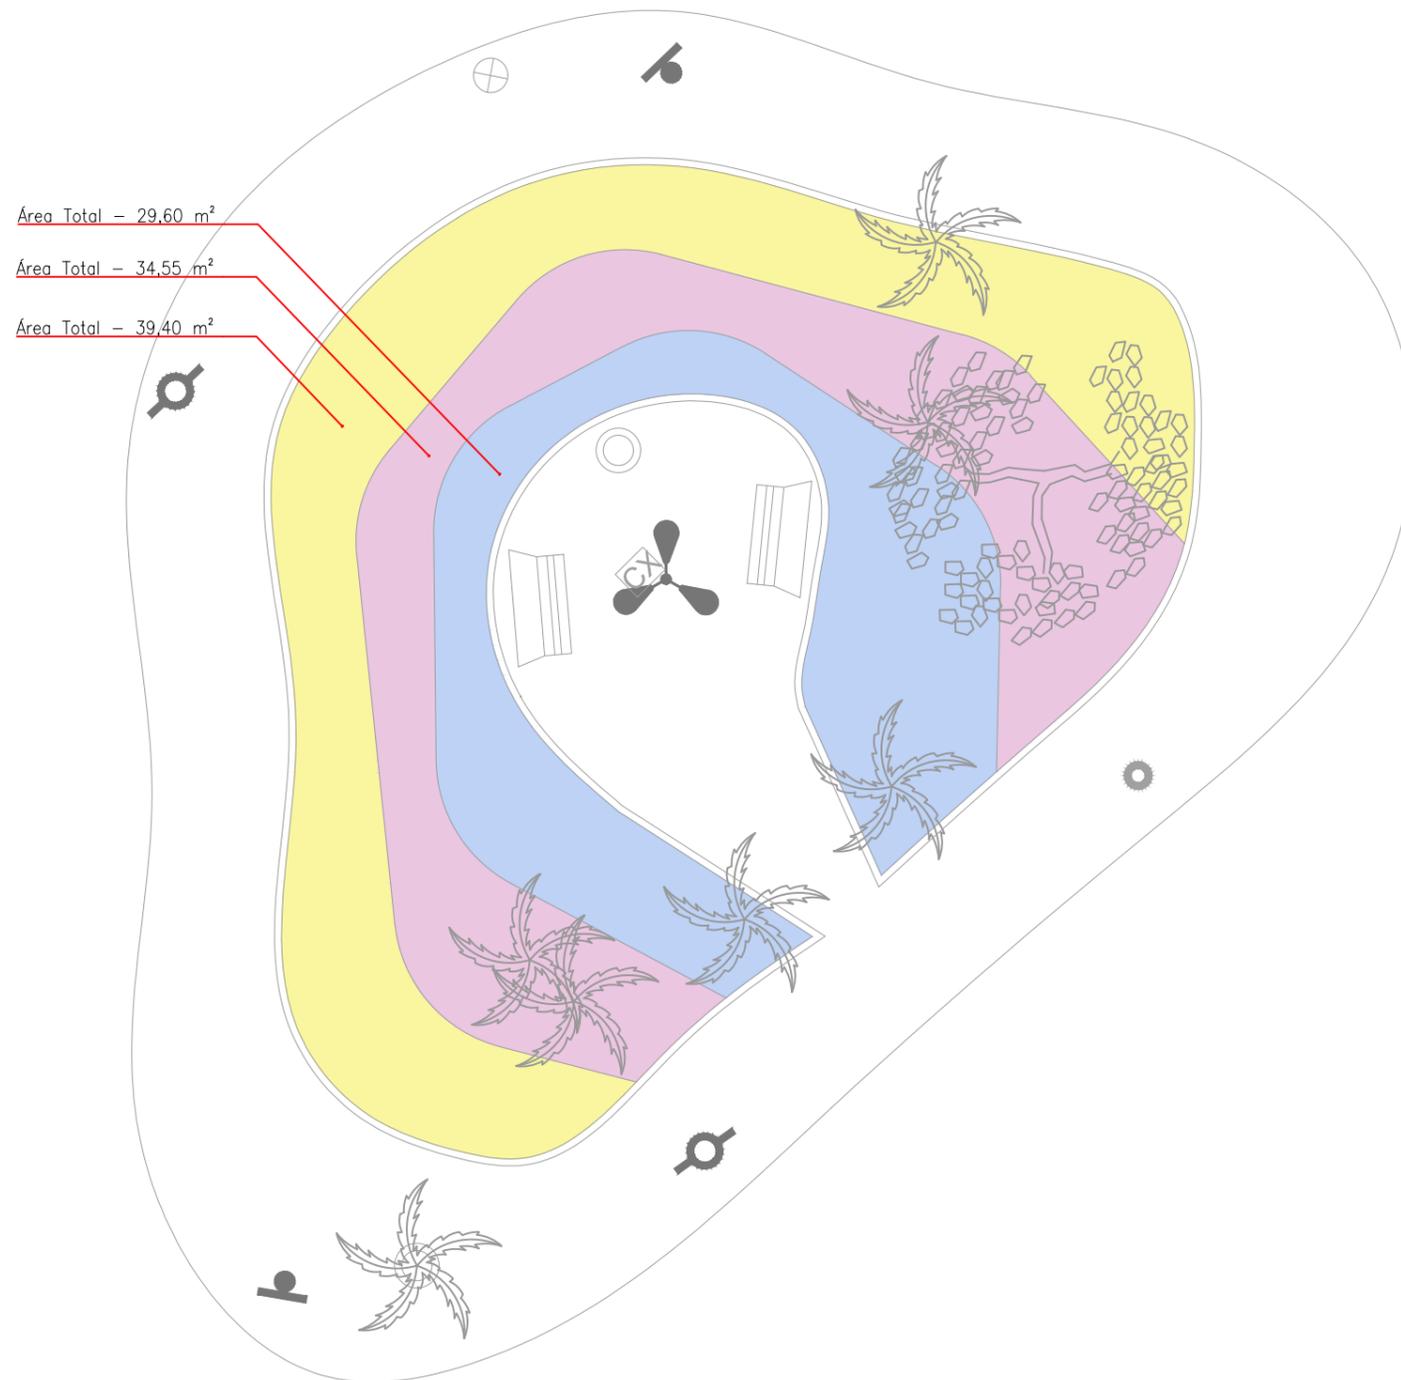

Área Total - 29,60 m²
Área Total - 34,55 m²
Área Total - 39,40 m²

LEGENDA:

- Flor 01
- Flor 02
- Flor 03

PLANTA TÉRREA
ESCALA 1: 100

Projeto Arquitetônico

Folha
02/09

Assunto:

Restruturação de Áreas Túrísticas

Local: **PRAÇA JOSÉ LUIS LEME MACIEL**
Centro
Águas de Lindóia - S.P.

Proprietário:

Prefeitura Municipal de Águas de Lindóia

Quadro de Areas :

Calçada
Área Toral..... 139.80 m2
Área Paisagismo..... 104.00 m2

Declaro que a aprovação deste projeto não implica no reconhecimento por parte da Prefeitura Municipal, do direito de propriedade do terreno.

Prefeitura Municipal de Águas de Lindóia
Proprietário

Samuel Mantovani - Arquiteto Urbanista
CAU: A131991-4
Autor do Projeto

P.M.E.A.L.