




# ESCULTURA 03

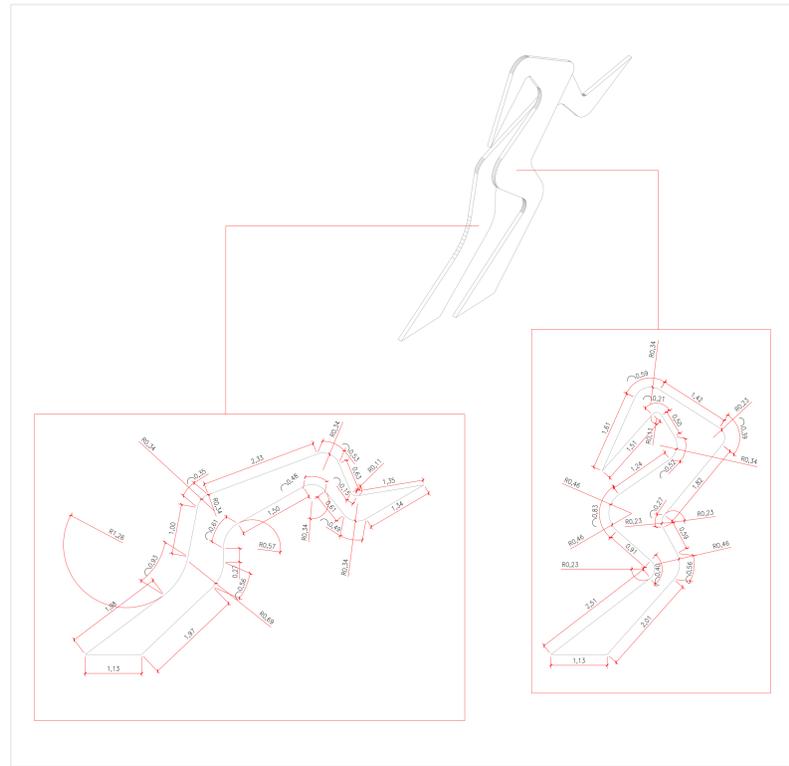


DETALHAMENTO PEÇAS  
ESCALA 1: 50

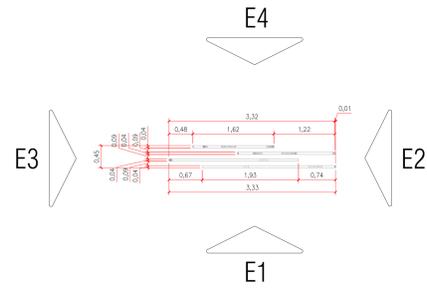


IMPLANTAÇÃO  
ESCALA 1: 50

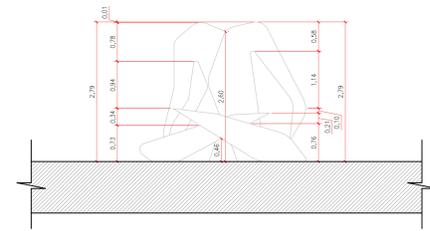


ELEVAÇÃO 01  
ESCALA 1: 50

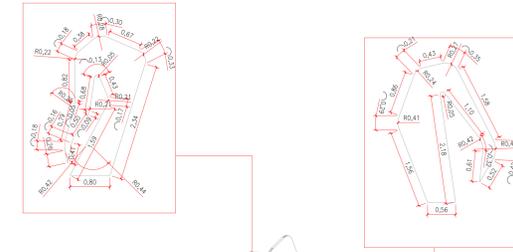

DETALHAMENTO PEÇAS  
ESCALA 1: 50

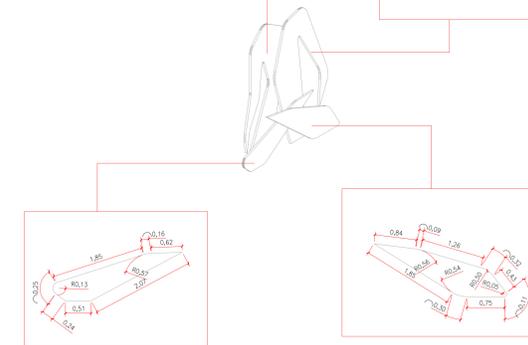


PERSPECTIVA 01  
SITUAÇÃO SEM ESCALA

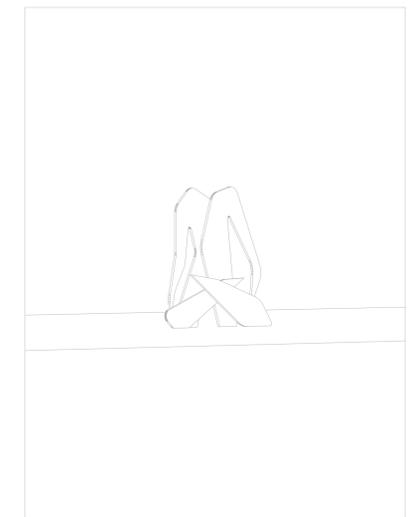


PERSPECTIVA 02  
SITUAÇÃO SEM ESCALA




Imagem 03

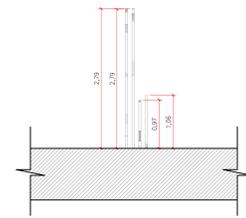


ELEVAÇÃO 02  
ESCALA 1: 50

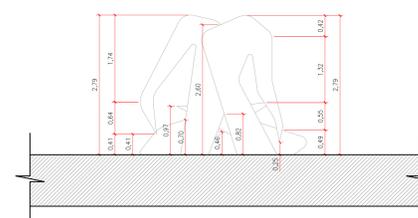


ELEVAÇÃO 03  
ESCALA 1: 50

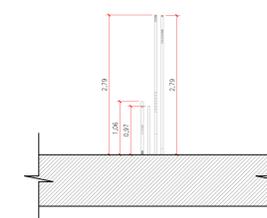


ELEVAÇÃO 04  
ESCALA 1: 50

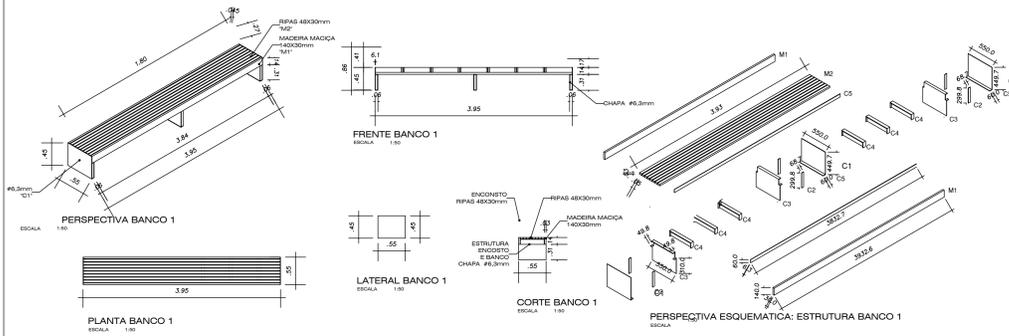

DETALHAMENTO BANCO MADEIRA 3.95 m  
ESCALA 1: 50 OU INDICADA

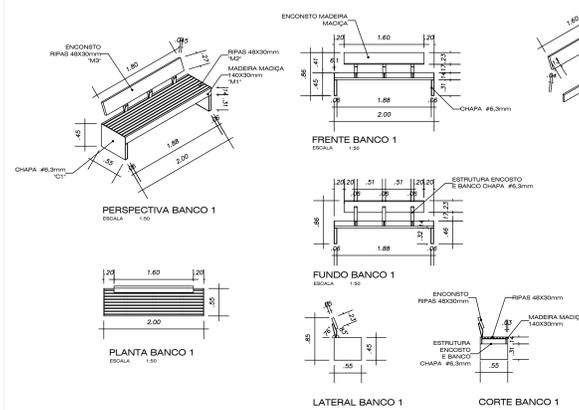

DETALHAMENTO LIXEIRA MADEIRA 2,00 m  
ESCALA 1: 50 OU INDICADA

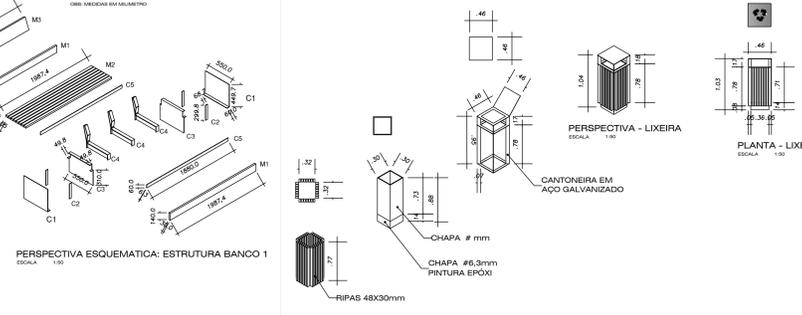

DETALHAMENTO LIXEIRA MADEIRA  
ESCALA 1: 50 OU INDICADA

<b>Projeto Arquitetônico</b>		Folha 03/03
Assunto: <b>Revitalização e Modernização da Praça Cavalinho Branco</b>		
Local: <b>Praça Cavalinho Branco Centro - Águas de Lindóia - SP</b>		
Proprietário: <b>Prefeitura Municipal de Águas de Lindóia</b>		
<b>Quadro de Áreas:</b>		<p>Declaro que a apropriação deste projeto não implica no reconhecimento por parte da Prefeitura Municipal, do direito de propriedade do terreno.</p> <p>Jose Armando Mariluz Secretário de Obras e Propriedades Prefeitura Municipal de Águas de Lindóia</p>
Pintura .....	862,88 m <sup>2</sup>	<p>Samuel Mantovani - Arquiteto Urbanista CAU: A131991-4 Autor do Projeto</p> <p>Victor Amadeu de Carvalho - Engenheiro Civil CREA: 526295991 Responsável Técnico pelo Projeto</p> <p>ART.: 28027230211137350</p>
Verniz Quilosques .....	75,17 m <sup>2</sup>	
Esmalte Guerdia-corpo .....	224,25 m <sup>2</sup>	
Esculturas Metálicas .....	03 m	
Bancos 3,95 m .....	5un	
Lixeiras 2,00 m .....	14un	
Seguir Planilha Orçamentária		

P.M.E.A.L.