


AV. VITÓRIA RÉGIA

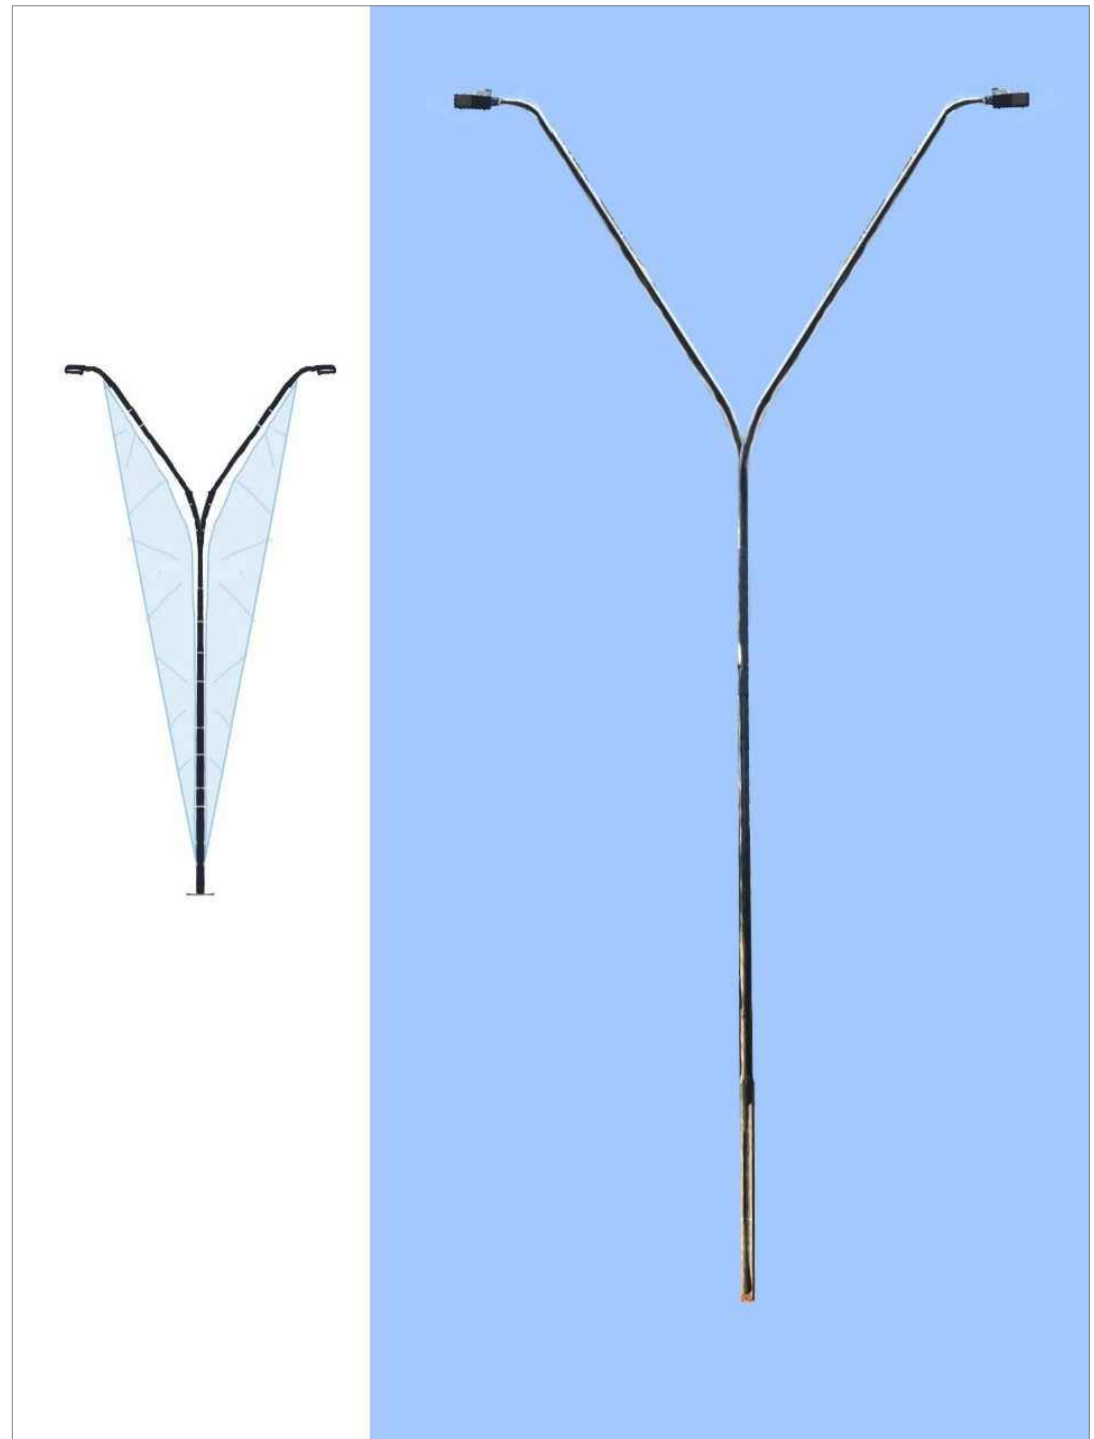

DETALHE POSTE A SER INSTALADO

LEGENDA

LUMINÁRIAS DE LED A SEREM INSTALADAS/ SUBSTITUIDAS

PROJETORES DE LED A SEREM INSTALADOS/ SUBSTITUIDOS

PLANTA BAIXA
ESC. 1:250

Projeto Arquitetônico		Folha Única
Assunto: REVITALIZAÇÃO E MODERNIZAÇÃO DA ILUMINAÇÃO DA PRAÇA ITÁLIA E DO ESPAÇO BURLE MARX		
Local: Espaço Burle Marx e Praça Itália Rua São Paulo, Rua Espanha e Av. Vitória Régia Centro - Águas de Lindóia		
Proprietário: Prefeitura Municipal de Águas de Lindóia		
Áreas:	Declaro que a aprovação deste projeto não implica no reconhecimento por parte da Prefeitura Municipal, do direito de propriedade do terreno.	
Recapeamento 2.000,00 m²	Prefeitura Municipal de Águas de Lindóia Proprietário	
Iluminação LED 41 unidades	Eng. Civil: Victor Amadeu de Carvalho CREA: 506288591 Responsável Técnico pelo Projeto	
P.M.E.A.L.		