
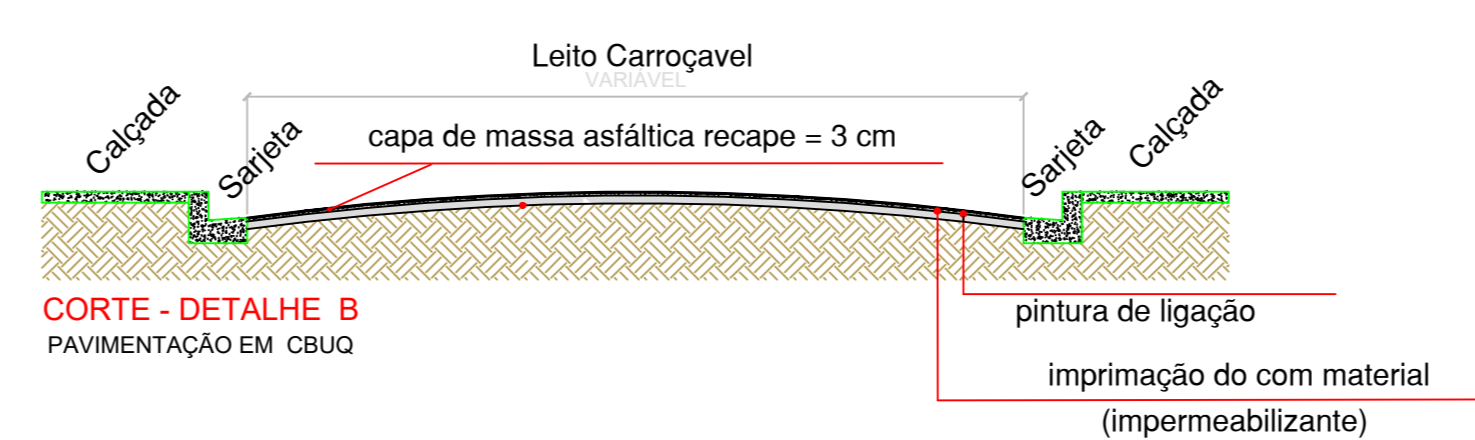


LEVANTAMENTO TOPOGRÁFICO AV VITÓRIA RÉGIA / RUA SÃO PAULO SEM ESCALA

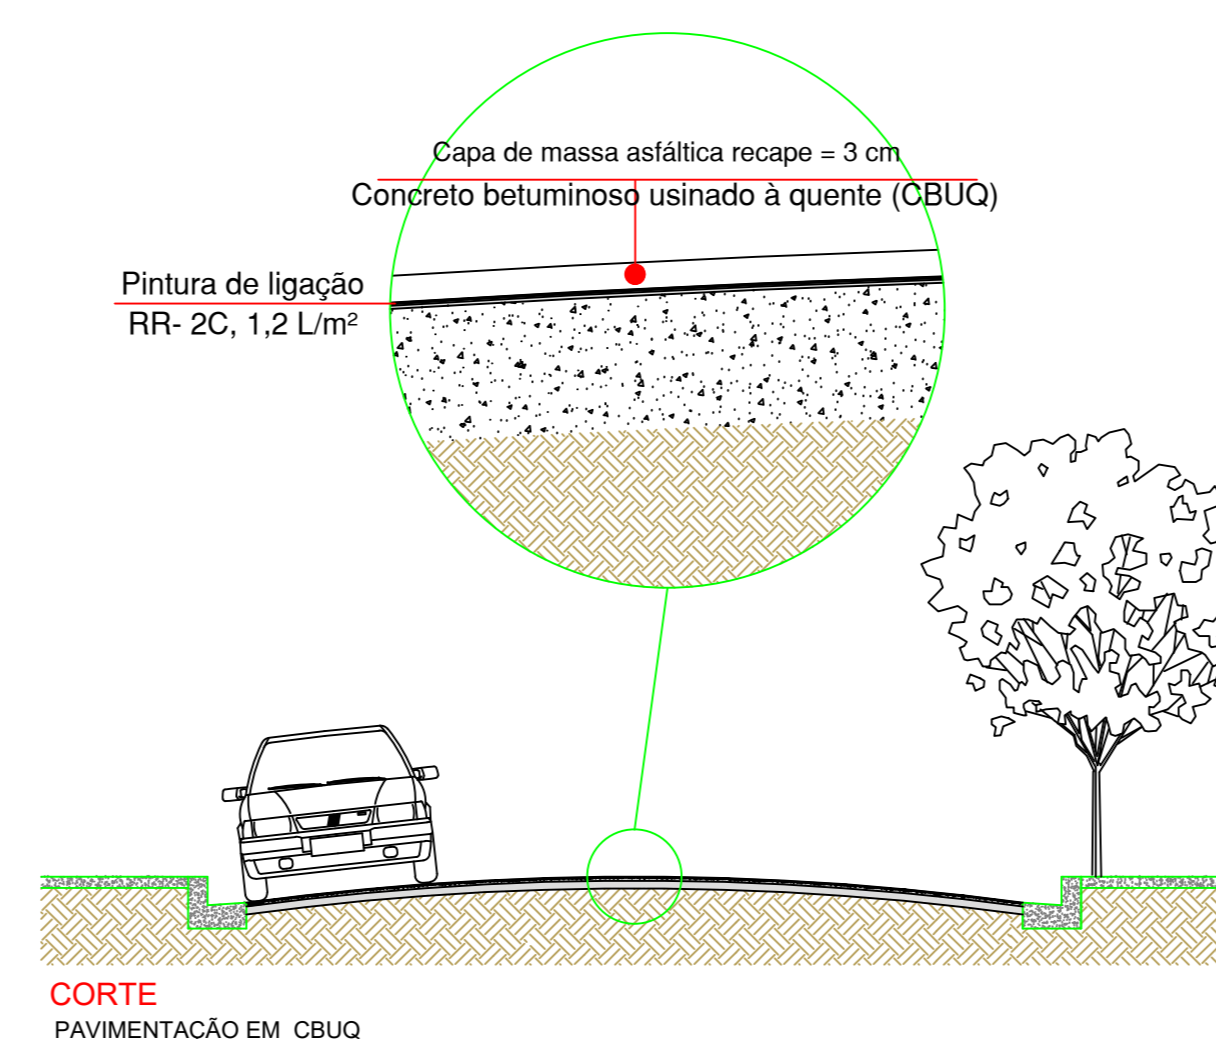

RECAPEAMENTO	
AVENIDA VITÓRIA RÉGIA	2.127,67 M ² - 182,66 ML
RUA SÃO PAULO	5.637,90 M ² - 461,76 ML
TOTAL	7.765,57 M²
BAIRRO CENTRO	

Projeto Arquitetônico

Assunto: **Recapeamento Asfáltico de Vias no Entorno da Praça Adhemar de Barros**

Local: **Bairro Centro**
Águas de Lindóia - S.P.

Proprietário: **Prefeitura Municipal de Águas de Lindóia**

Quadro de Áreas :	
RECAPEAMENTO	7.765,57 M ²
SINALIZAÇÃO VIÁRIA	386,65 M ²

Declaro que a aprovação deste projeto não implica no reconhecimento por parte da Prefeitura Municipal, do destino de propriedade do terreno.

Prefeitura Municipal de Águas de Lindóia
Proprietário

Eng. Civil: **Victor Amadeu de Carvalho**
CREA: 50228559/1
Responsável Técnico

P.M.E.A.L.