


FAIXA 05 E 06

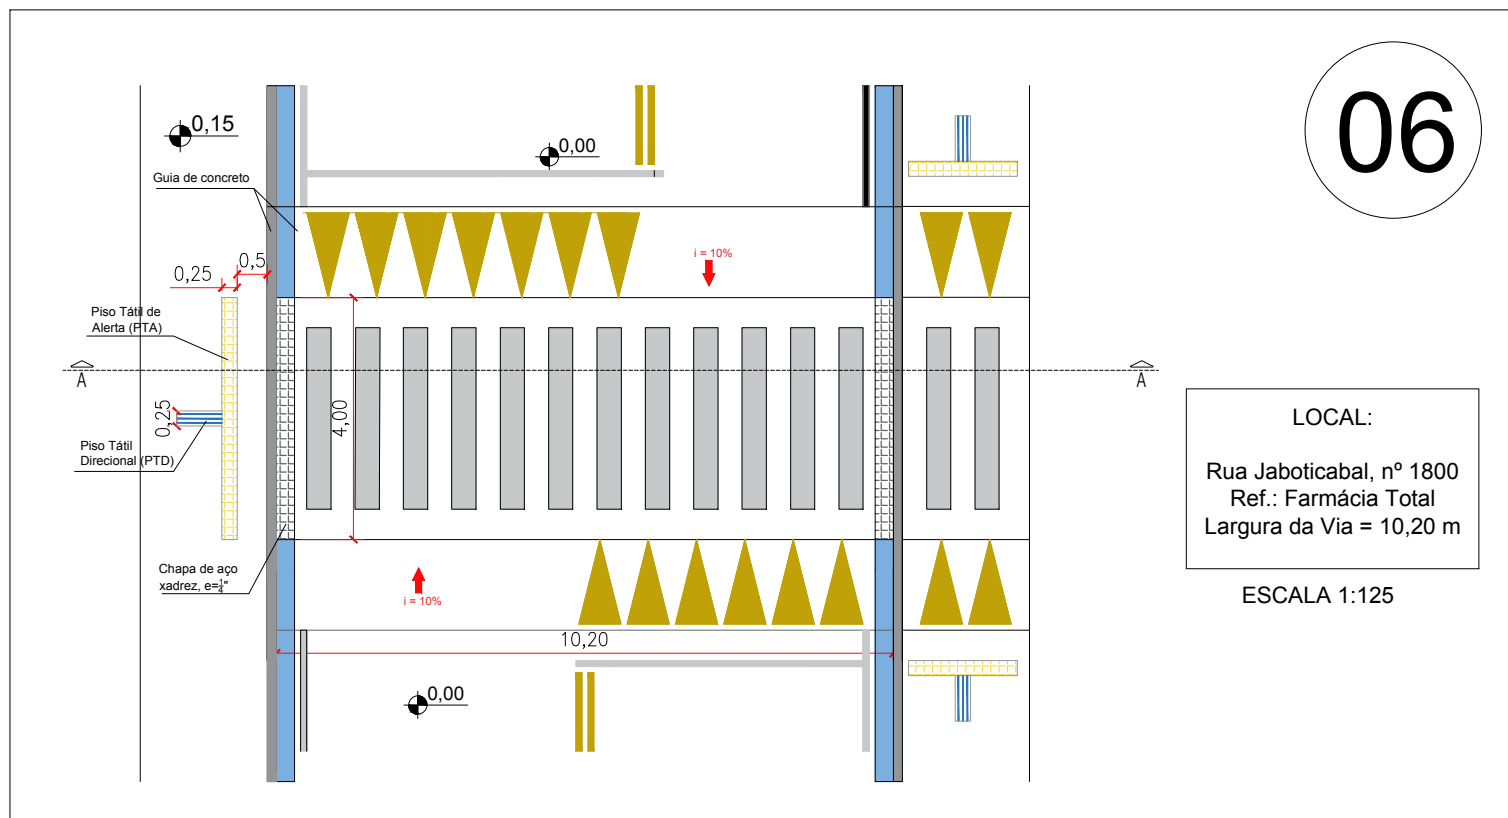

Projeto Arquitetônico		Folha 01/01
Assunto: Faixa de Pedestre Elevada 06		
Local: Avenida Jaboticabal, nº 1800 - Bairro Pimentéis		
Proprietário: Prefeitura Municipal de Águas de Lindóia		
Quadro de Areas :	Declara que a aprovação deste projeto não implica no reconhecimento por parte da Prefeitura Municipal, do direito de propriedade do terreno.	
Obs: Considerar Planilha Orçamentária		
	Prefeitura Municipal de Águas de Lindóia Proprietário	
	Victor Amadeu de Carvalho CREA: 506285591 Responsável Técnico pelo Projeto	
	ART: _____	
P.M.E.A.L.		