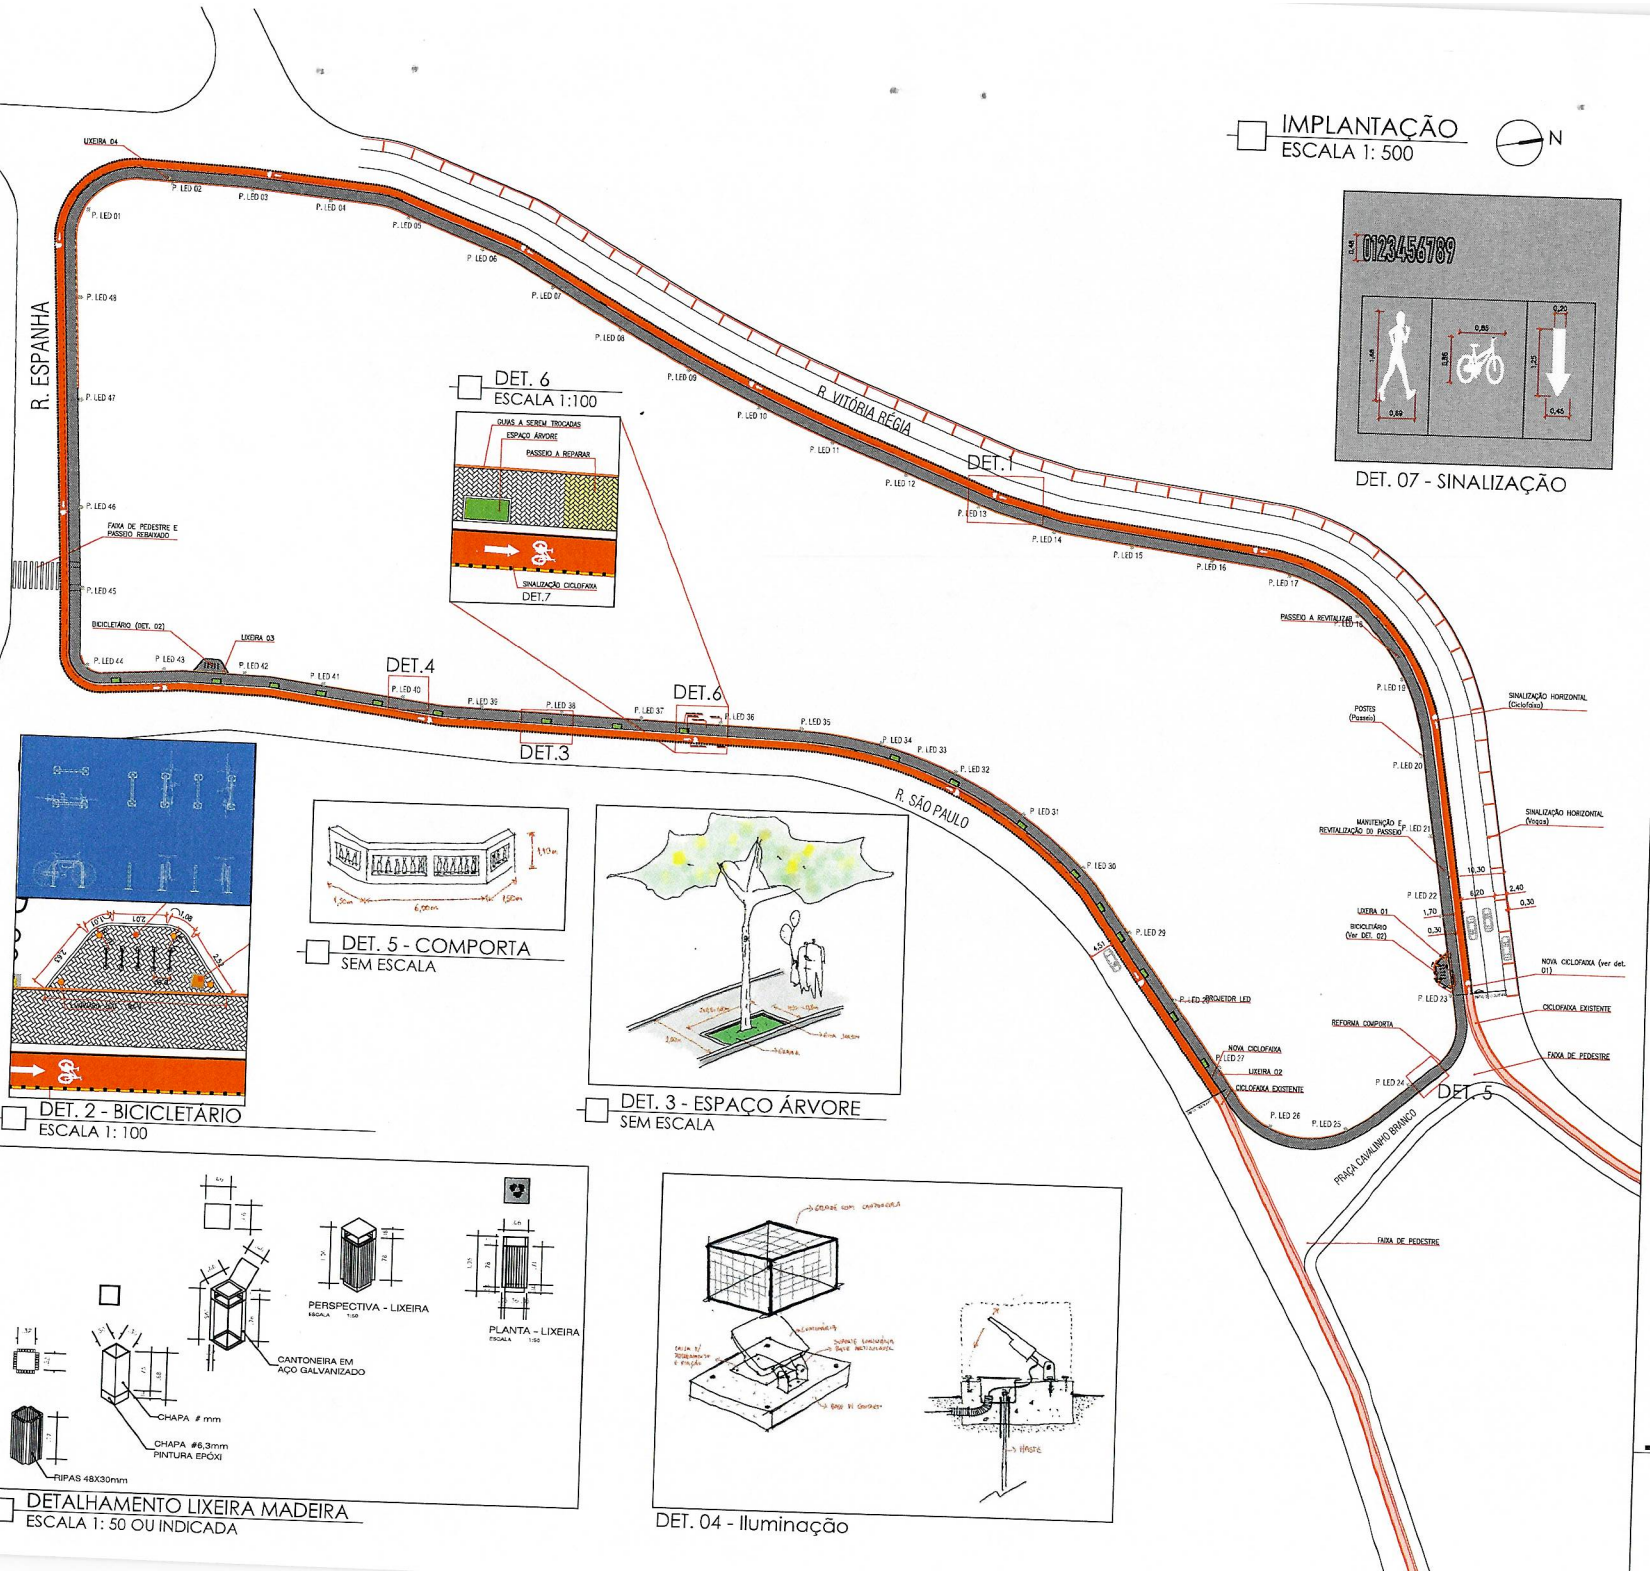

IMPLANTAÇÃO
ESCALA 1: 500

N

DET. 01 ESCALA 1:125

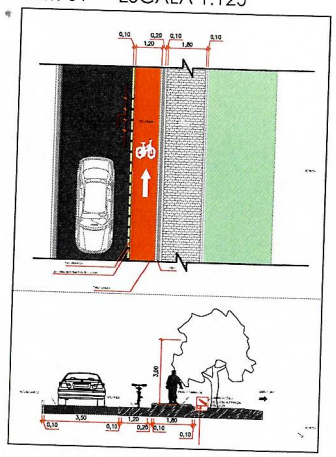

LEGENDA

- RECUPERAÇÃO DE PASSEIO (539,14 M²)
- GRAMA (33,04 M²)
- GUIAS (726,9 M - 696,3 M + 57,6M DO ESPAÇO ÁRVORE)
- LIXEIRAS (4 UNIDADES)
- PROJETOR LED (48 UNIDADES)

DET. 07 - SINALIZAÇÃO

DET. 6
ESCALA 1:100

DET. 2 - BICICLETÁRIO
ESCALA 1: 100

DET. 5 - COMPORTA
SEM ESCALA

DET. 3 - ESPAÇO ÁRVORE
SEM ESCALA

DETALHAMENTO LIXEIRA MADEIRA
ESCALA 1: 50 OU INDICADA

DET. 04 - Iluminação

Projeto Arquitetônico

Folha 01/01

Assunto:
Reforma e Revitalização da Praça Ivo Carotini

Local: Rua Vitória Régia, Rua Espanha, Rua São Paulo e Praça Cavalinho Branco. Sem número

Proprietário:
Prefeitura Municipal de Águas de Lindóia

Quadro de Areas :

Obs: Considerar Planilha Orçamentária

Declaro que a aprovação deste projeto não implica no reconhecimento por parte da Prefeitura Municipal, do direito de propriedade do terreno

Prefeitura Municipal de Águas de Lindóia
Proprietário

Documento assinado digitalmente
VICTOR AMADEU DE CARVALHO
Data: 27/06/2024 14:02:11 -03'00'
Verifique em https://validar.iti.gov.br

Victor Amadeu de Carvalho
CREA: 5062885991
Responsavel Técnico pelo Projeto
ART:

P.M.E.A.L.