


FAIXA 05 E 06

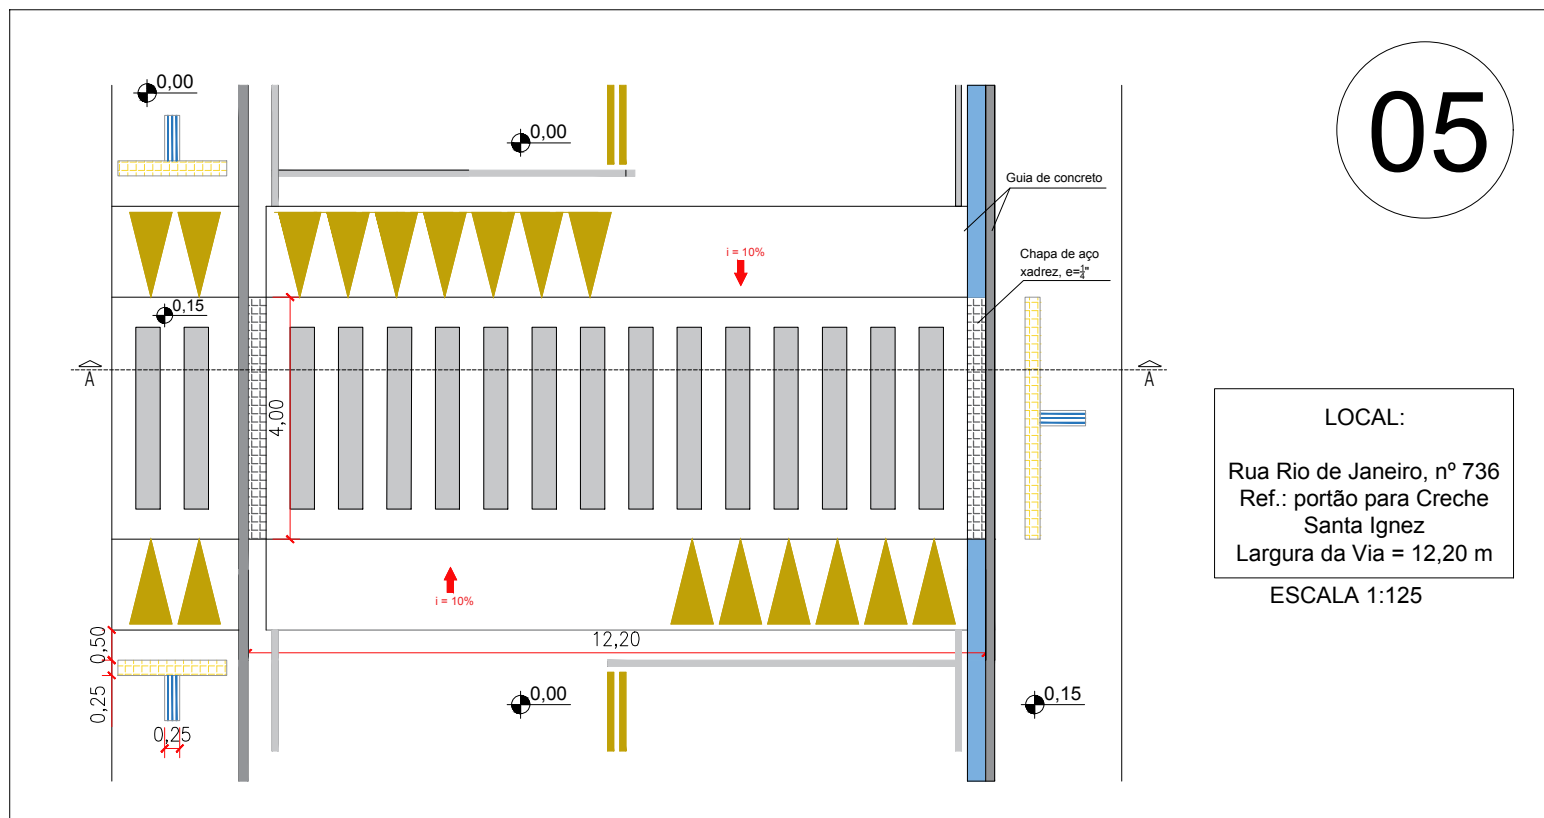

Projeto Arquitetônico		Folha 01/01
Assunto: Faixa de Pedestre Elevada 05		
Local: Rua Rio de Janeiro, nº 736 - Vila Beatriz		
Proprietário: Prefeitura Municipal de Águas de Lindóia		
Quadro de Areas :	<div>Declaro que a aprovação deste projeto não implica no reconhecimento por parte da Prefeitura Municipal, do direito de propriedade do terreno.</div> <div>Prefeitura Municipal de Águas de Lindóia</div> <div>Proprietário</div> <div><div>Victor Amadeu de Carvalho</div><div>CREA: 506285591</div><div>Responsável Técnico pelo Projeto</div><div>ART: </div></div>	
Obs: Considerar Planilha Orçamentária		
P.M.E.A.L.		