PLANTA
ESCALA 1: 125

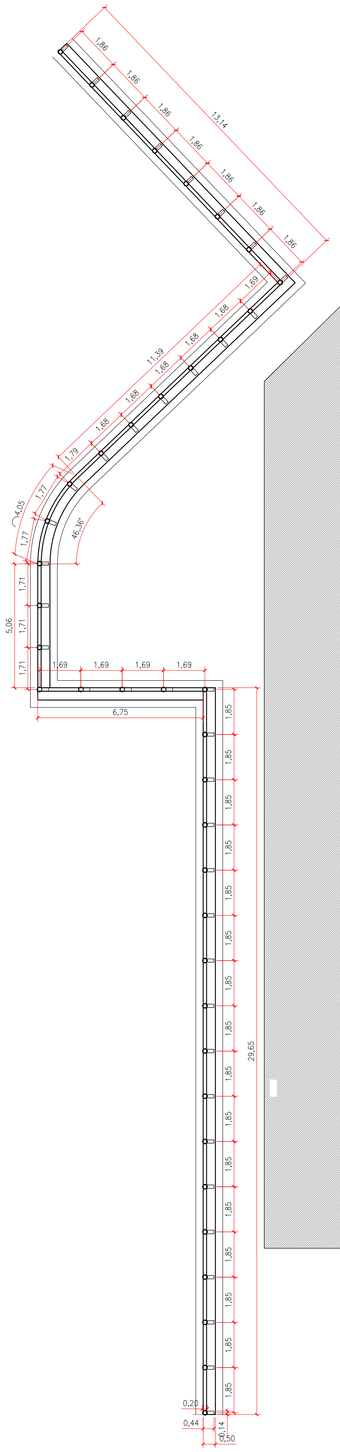

PRAÇA DO ARTESÃO

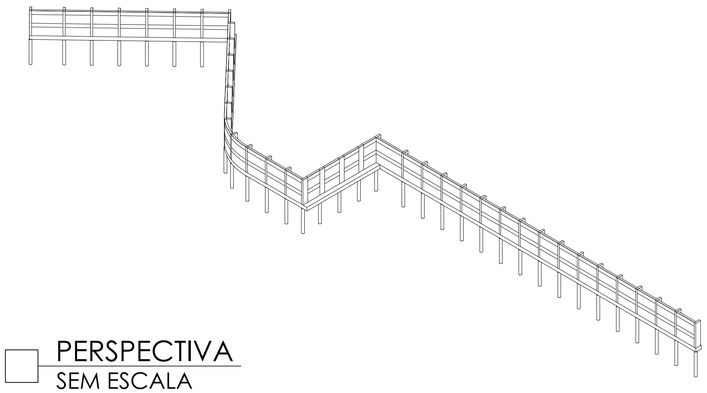

PERSPECTIVA
SEM ESCALA

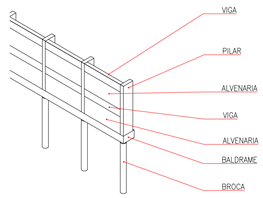

PERSPECTIVA
SEM ESCALA

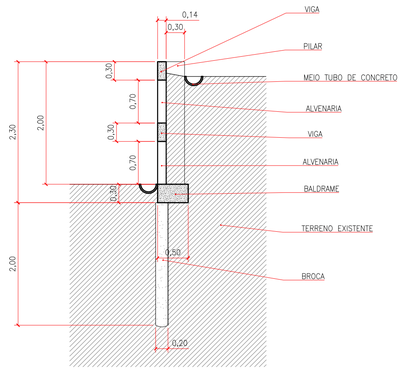

CORTE
ESCALA 1: 50

LOCALIZAÇÃO PRAÇA DO ARTESÃO
SITUAÇÃO SEM ESCALA

Projeto Arquitetônico

Follha 01/01

Assunto :
Execução do Muro de Contenção da Praça do Artesão

Local : Rua Rio de Janeiro
n: 2055

Proprietário :
Prefeitura Municipal de Águas de Lindóia

Quadro de Areas :

Obs: Considerar Planilha Orçamentária

Declaro que a aprovação deste projeto não implica no reconhecimento por parte da Prefeitura Municipal, do direito de propriedade do terreno.

Prefeitura Municipal de Águas de Lindóia
Proprietário

Vitor Amadeu de Carvalho
CREA: 5062885991
Responsavel Técnico pelo Projeto
ART.:

P.M.E.A.L.