



PAREDE À CONSTRUIR
ESCALA 1: 100

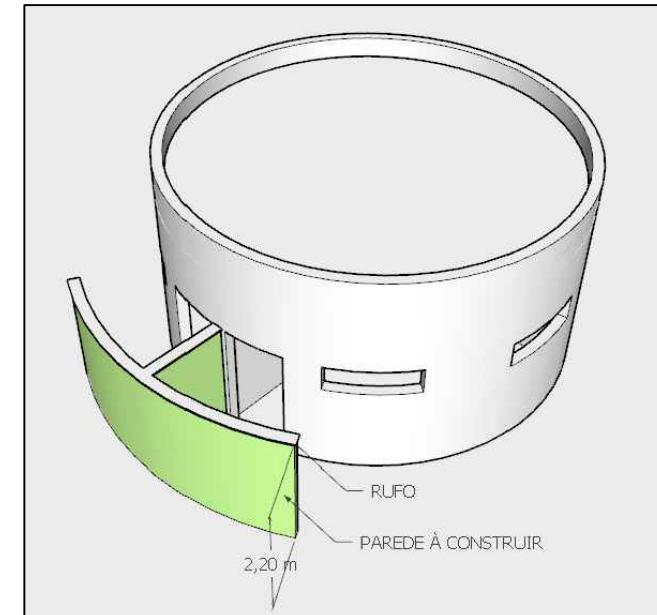

PERSPECTIVA 1
SEM ESCALA

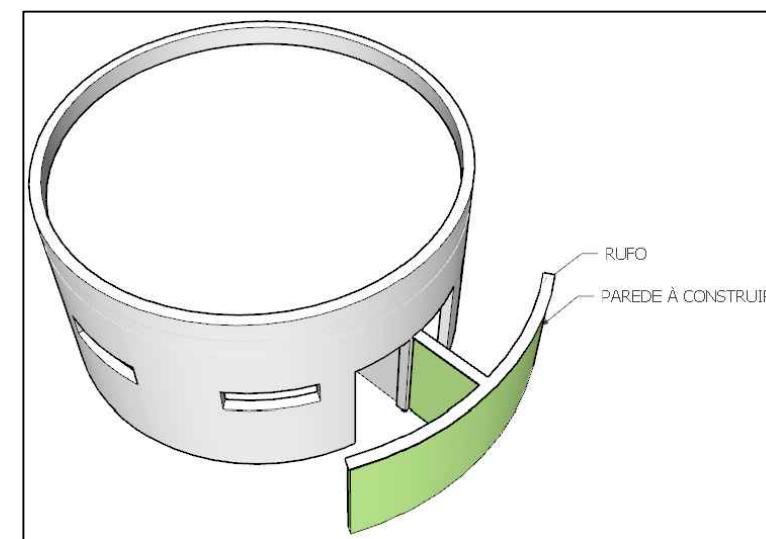

PERSPECTIVA 2
SEM ESCALA

Projeto Arquitetônico

Folha
01/01

Assunto:

**ADEQUAÇÃO E MELHORIA DA
PRIVACIDADE EM SANITÁRIOS PÚBLICOS**

Local: Rua São Paulo - Praça Adhemar de Barros

Proprietário:

Prefeitura Municipal de Águas de Lindóia

Quadro de Areas :

Obs: Considerar Planilha Orçamentária

Declaro que a aprovação deste projeto não implica no reconhecimento por parte da Prefeitura Municipal, do direito de propriedade do terreno.

Prefeitura Municipal de Águas de Lindóia
Proprietário

Victor Amadeu de Carvalho
CREA: 5062885991
Responsável Técnico pelo Projeto

ART.:

P.M.E.A.L.