


DETALHE ESCADA HIDRÁULICA - PLANTA  
ESC. 1:75

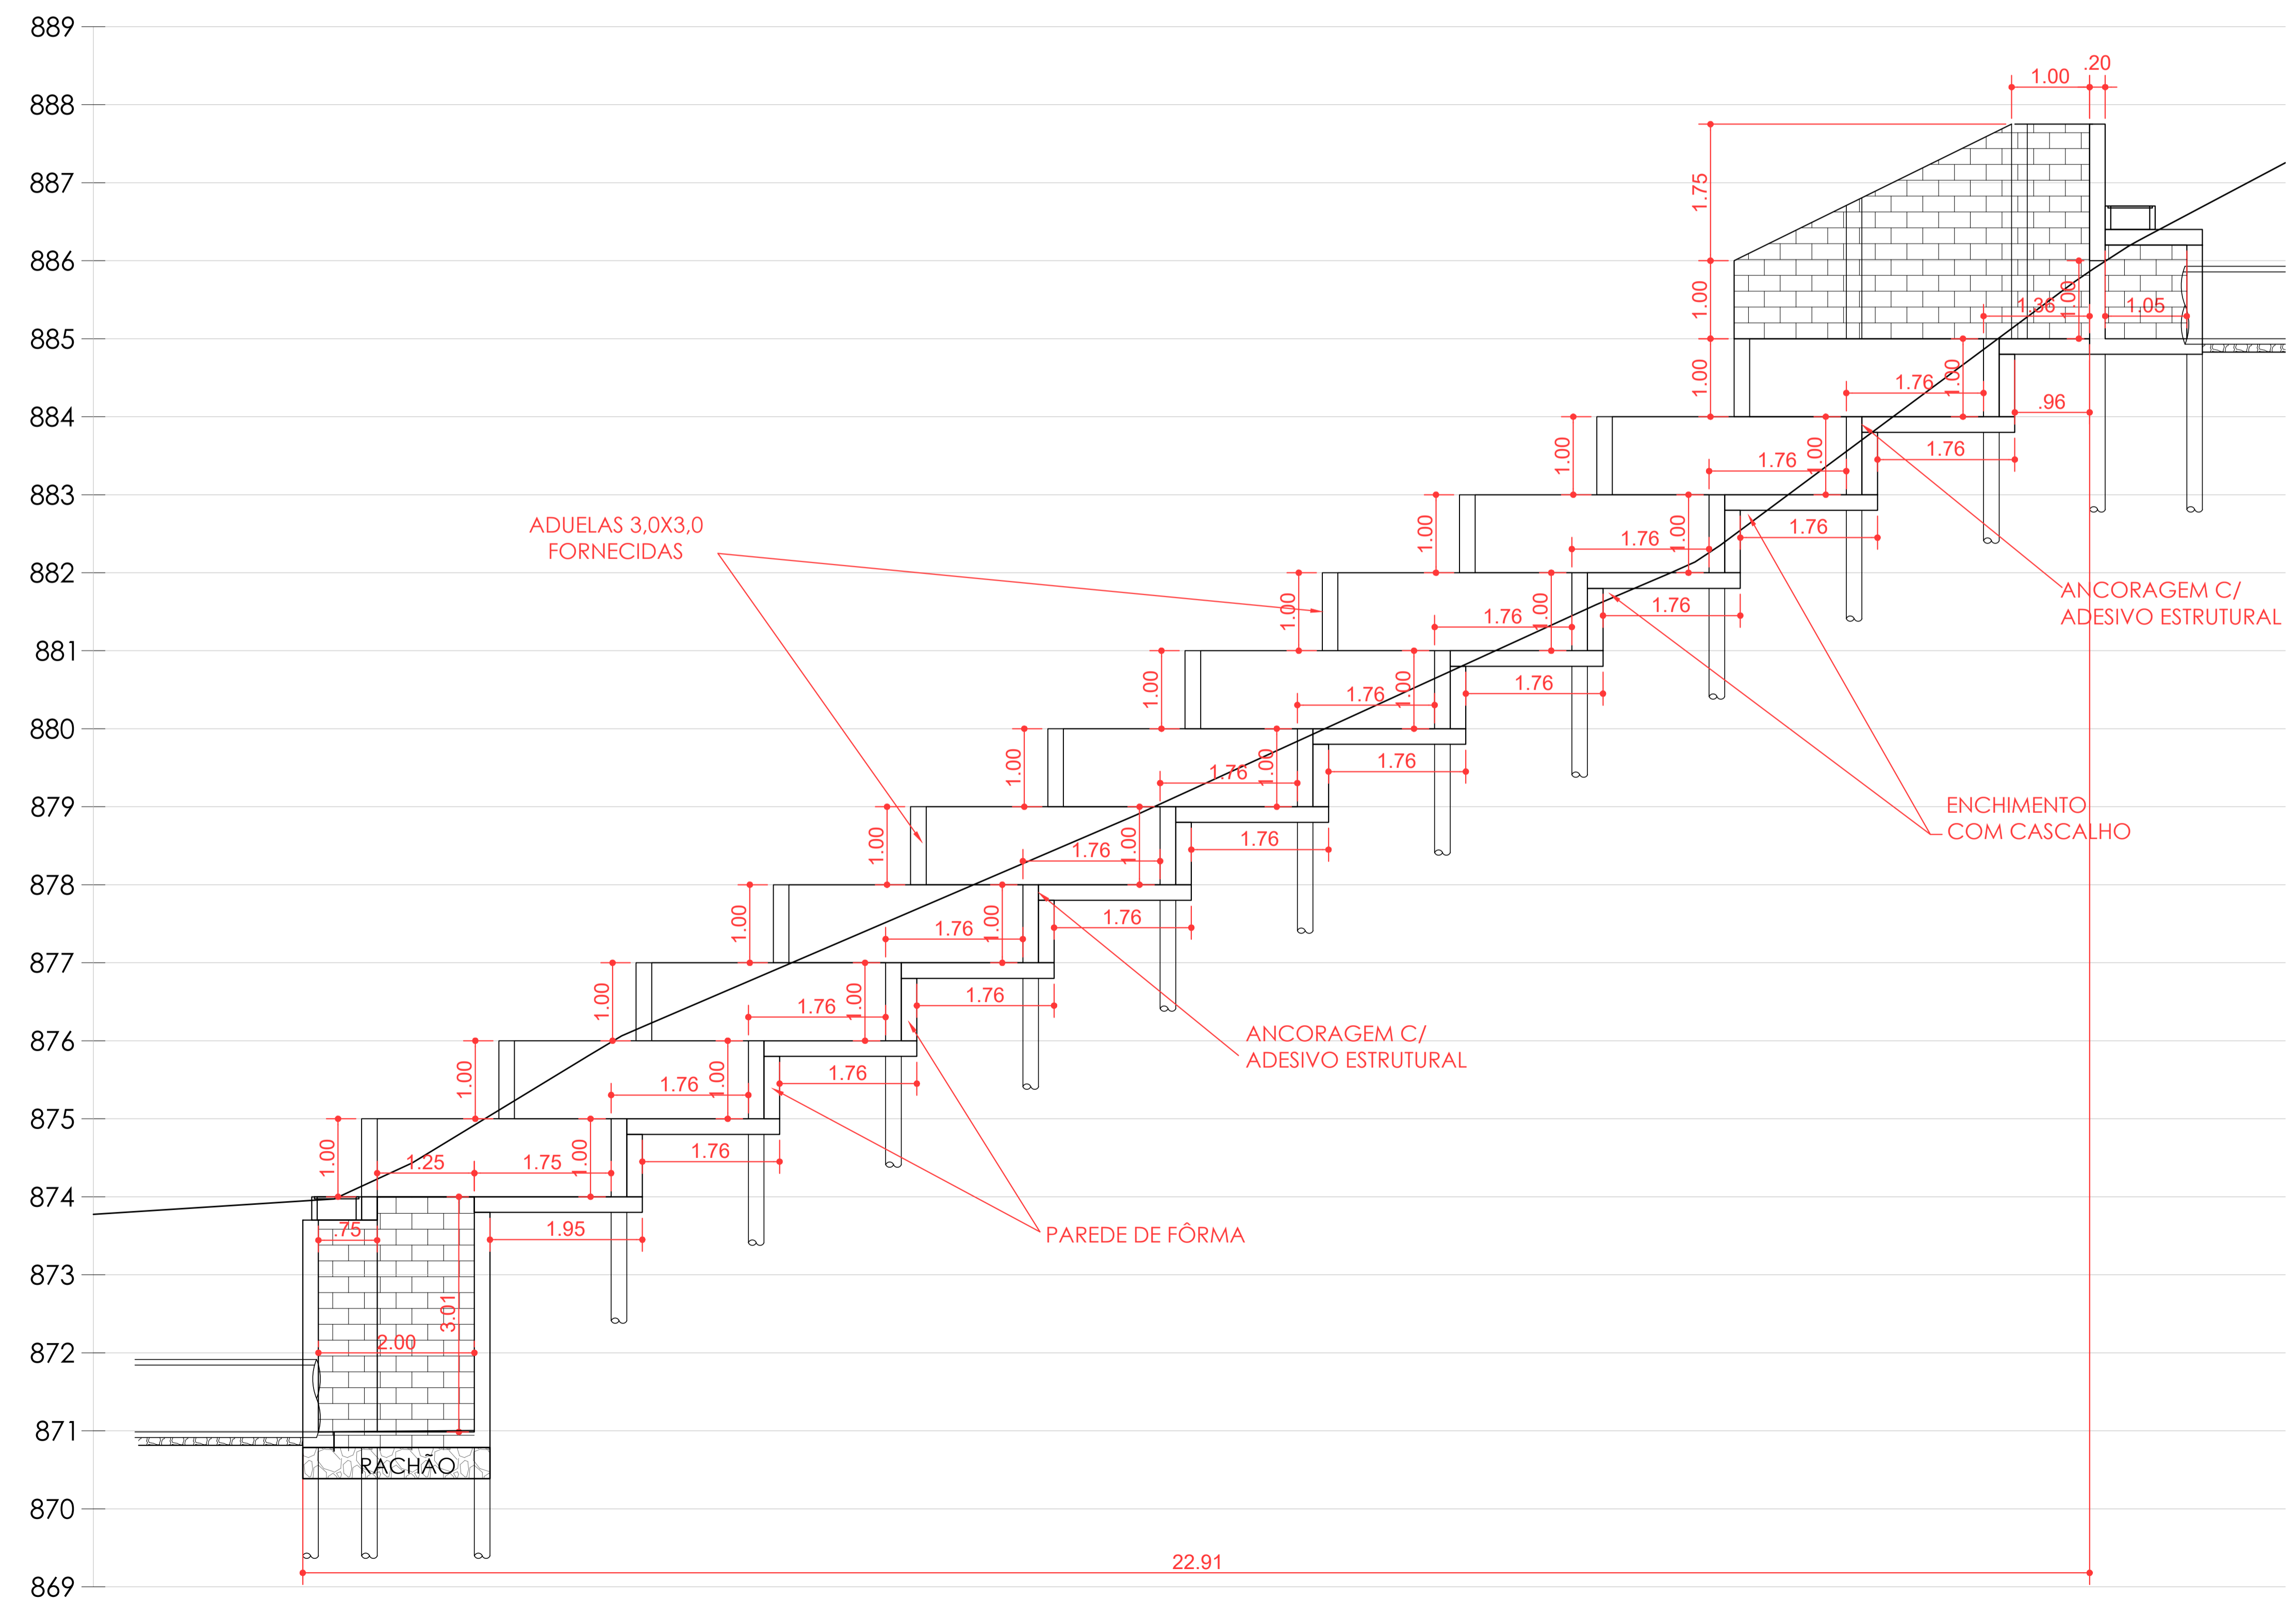

DETALHE ESCADA HIDRÁULICA - CORTE LONGITUDINAL  
ESC. 1:50

- NOTAS
- COTAS GERAIS EM METROS;
  - COTAS DE NÍVEL EM METROS;
  - CONFERIR MEDIDAS, ABERTURAS, NÍVEIS E PRUMOS NO LOCAL;
  - MEDIDAS EM COTAS PREVALECEM SOBRE O DESENHO;
  - ESSE DESENHO DEVE SER IMPRESSO COLORIDO;



**VALENTE**

VALENTEENGENHARIA.COM.BR

**PROJETO**  
PROJETO HIDRÁULICO DE GALERIA  
DE ÁGUAS PLUVIAIS  
CLIENTE:  
PREFEITURA MUNICIPAL DA ESTÂNCIA DE ÁGUAS DE LINDÓIA

LOCAL:  
RUA RIO DE JANEIRO

DESIGNO:  
DETALHAMENTO DA ESCADA HIDRÁULICA

DATA:  
10/04/2023

ESCALA:  
1:50 E 1:75

RESPONSÁVEL:  
ENG. JULIANO FORTI

REV. nº  
00

OBRAS  
PROJETOS  
ENGENHARIA CONSULTIVA

FOLHA  
06 / 08

CONTATO@VALENTEENGENHARIA.COM.BR (11) 3443.1141