

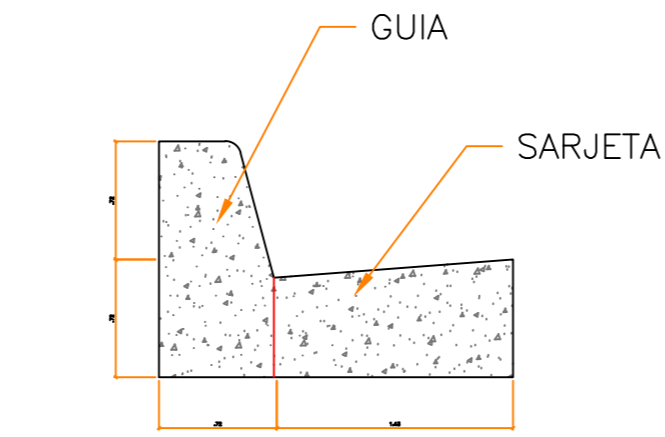


PAVIMENTAÇÃO DE TRECHO DE ASSENTAMENTO DE GALERIA NA RUA JOSÉ OSCAR RAIMUNDO DE SOUZA

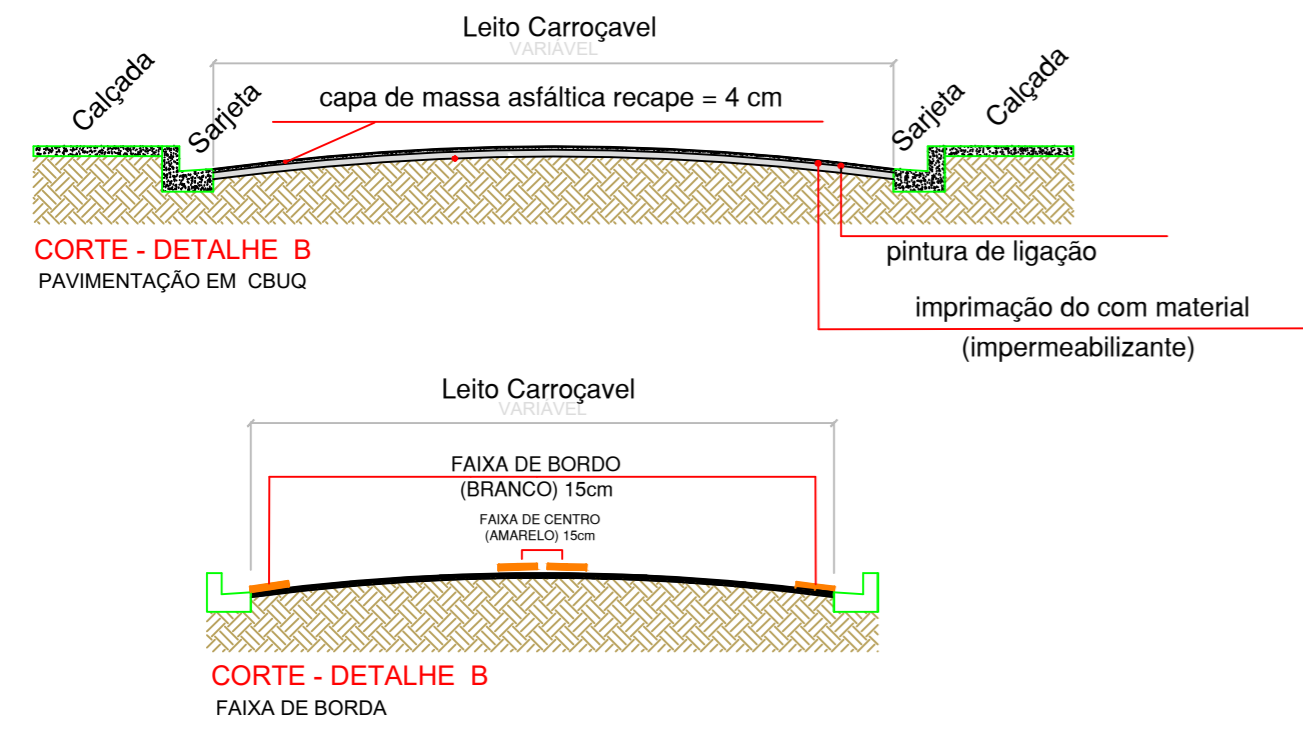


DETALHE GUIA E SARJETA
S/ESCALA

POÇO DE VISITA


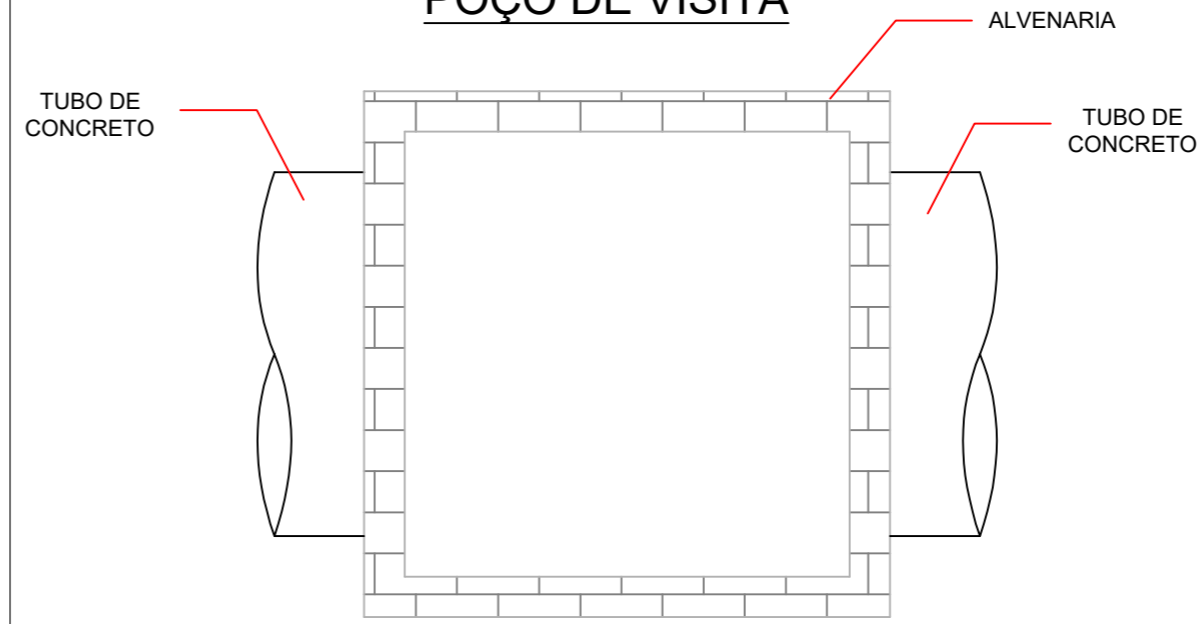


PLANTA BAIXA
S / ESCALA

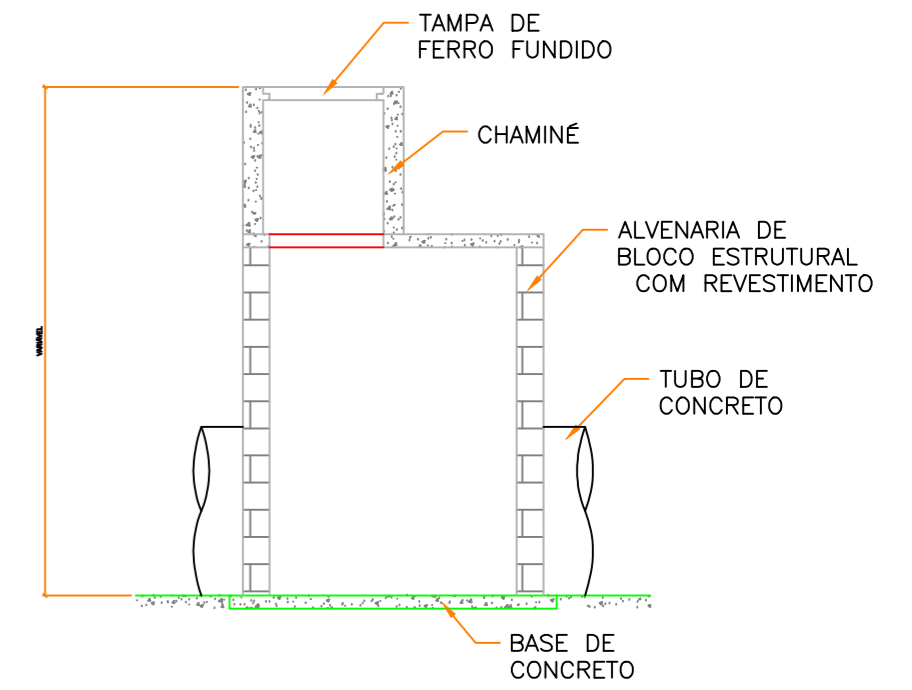

SEÇÃO TRANSVERSAL POÇO DE VISITA
S/ESCALA

Viela Vicente Corsi

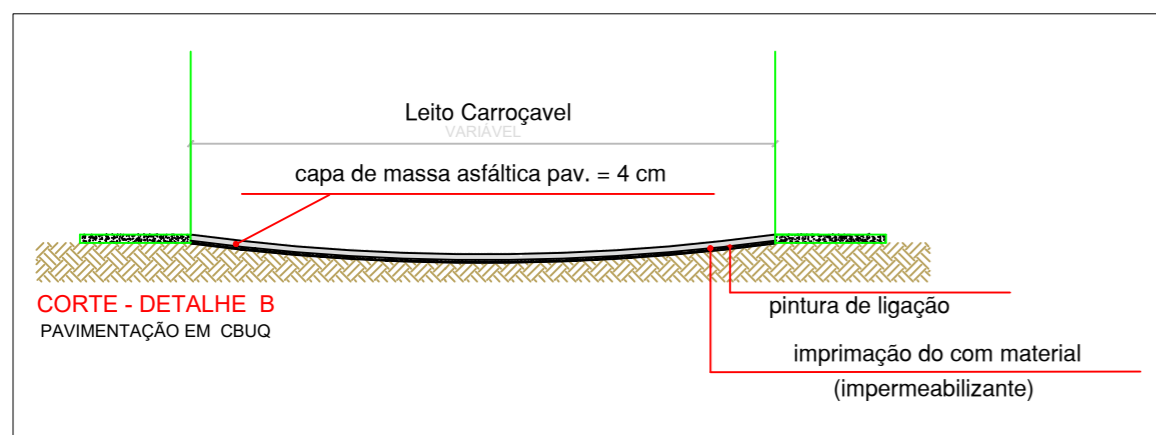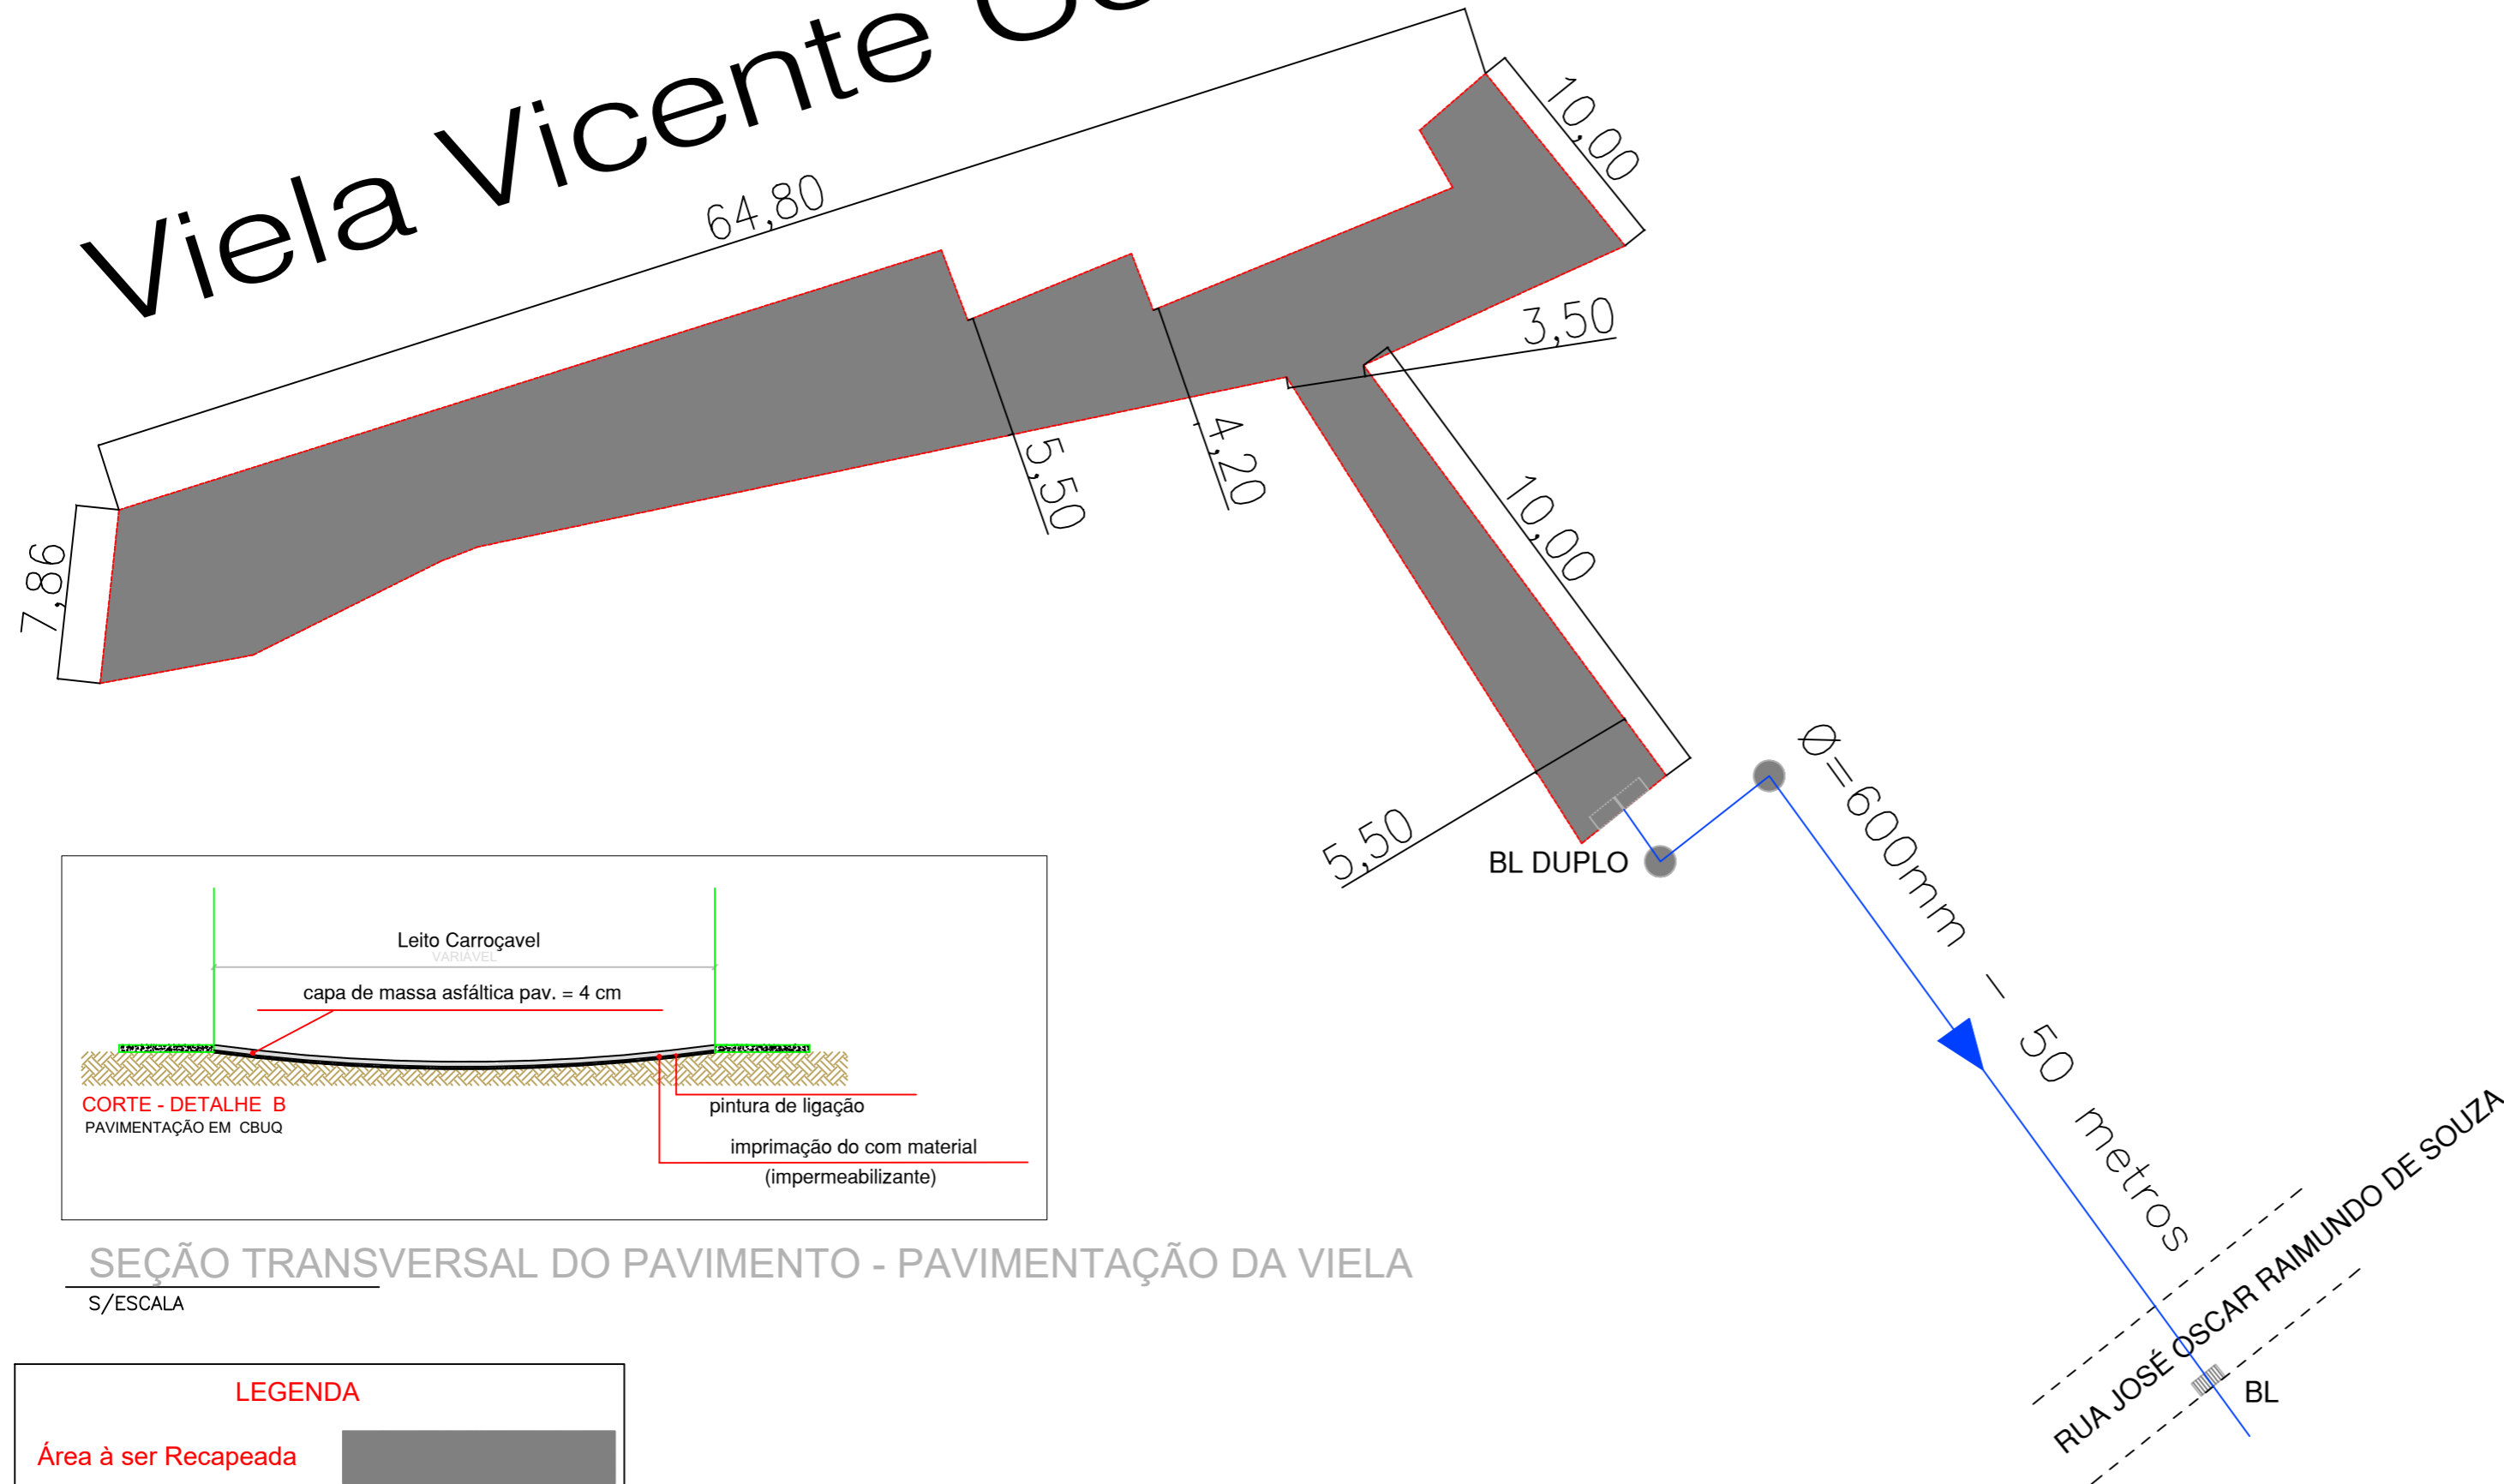

SEÇÃO TRANSVERSAL DO PAVIMENTO - PAVIMENTAÇÃO DA VIELA
S/ESCALA

LEGENDA	
Área à ser Recapeada	
Limite de Via Existente	

Projeto Arquitetônico

Folha
01/01

Assunto: Execução de Pavimentação Asfáltica e Galeria da Viela Vicente Corsi

Local: Bairro Jaboticabal - Águas de Lindóia

Proprietário:
Prefeitura Municipal de Águas de Lindóia

SITUAÇÃO:



Declaro que a aprovação deste projeto não implica no reconhecimento por parte da Prefeitura Municipal, do direito de propriedade do terreno.

Prefeitura Municipal de Águas de Lindóia
Proprietário

QUADRO DE ÁREAS

RECAPEAMENTO	575,60 M ²
GALERIA	50,00 M

Eng. Civil Victor Amadeu de Carvalho
CREA: 506285991
Responsável Técnico pelo Projeto

ART: _____

P.M.E.A.L.