


NOTA: COBRIMENTO MÍNIMO DOS TUBOS DE 90cm

PERFIL  
ESC. 1:500

### LEGENDA

	TRECHO GALERIA NOVA POR ESTAQUEAMENTO		POÇO DE VISITA NOVO		ESCALADA HIDRÁULICA NOVA
--	---------------------------------------	--	---------------------	--	--------------------------

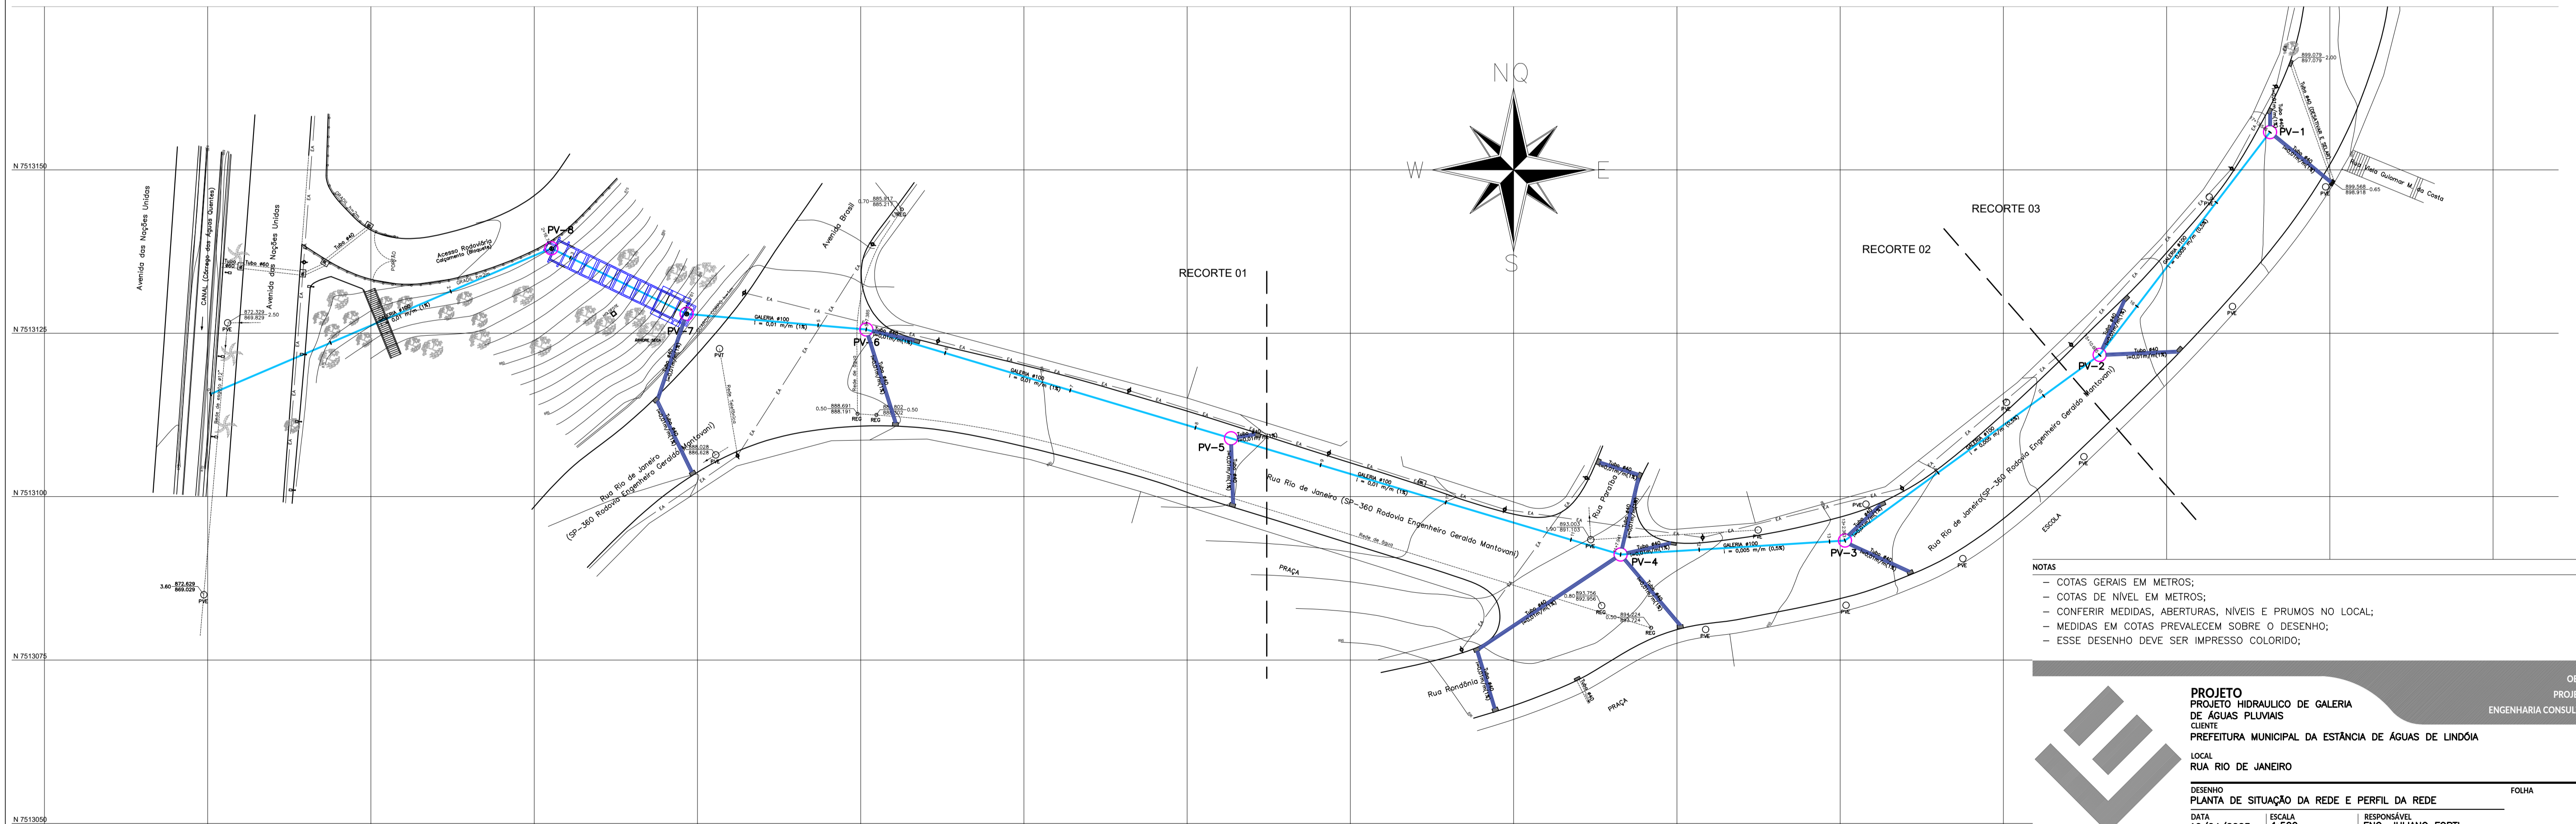

- NOTAS
- COTAS GERAIS EM METROS;
  - COTAS DE NÍVEL EM METROS;
  - CONFERIR MEDIDAS, ABERTURAS, NÍVEIS E PRUMOS NO LOCAL;
  - MEDIDAS EM COTAS PREVALECEM SOBRE O DESENHO;
  - ESSE DESENHO DEVE SER IMPRESSO COLORIDO;

**PROJETO**  
PROJETO HIDRÁULICO DE GALERIA DE ÁGUAS PLUVIAIS  
CLIENTE: PREFEITURA MUNICIPAL DA ESTÂNCIA DE ÁGUAS DE LINDÓIA  
LOCAL: RUA RIO DE JANEIRO

PLANTA DE SITUAÇÃO DA REDE  
ESC. 1:500

DESENHO: PLANTA DE SITUAÇÃO DA REDE E PERFIL DA REDE  
DATA: 10/04/2023  
ESCALA: 1:500  
RESPONSÁVEL: ENG. JULIANO FORTI

VALENTE

REV. nº 00

02 / 08

VALENTEENGENHARIA.COM.BR

CONTATO@VALENTEENGENHARIA.COM.BR

(19) 3443.1141